

СХЕМА ГРАНИЦ РАЗМЕЩЕНИЯ ПУБЛИЧНОГО СЕРВИТУТА

Объект: ВЛИ-0,4 кВ Л-1 от КТП Губарево-10 (ВЛ-10кВ Л-7 ПС Савино)

Местоположение: Новгородская область, Новгородский район, Савинское сельское поселение, д.Губарёво

Кадастровый квартал: 53:11:1500307

Кадастровые номера земельных участков: 53:11:1500307:566, 53:11:1500307:567, 53:11:1500307:571, 53:11:1500307:660, 53:11:1500307:661, 53:11:1500307:662, 53:11:1500307:663, 53:11:1500307:680, 53:11:1500307:1006

Система координат: МСК-53 (Зона 2)




Каталог координат:

Площадь сервитута: 2382 кв.м



Масштаб 1:2400

Используемые условные знаки и обозначения:

- | | |
|-------------------------------------------------------------------------------------|-----------------------------------------------------------------------------------|
|  | Граница публичного сервитута |
|  | 53:11:1500307 Граница и кадастровый номер кадастрового квартала |
|  | :1006 Граница и обозначение земельного участка, сведения о котором внесены в ЕГРН |

| ВЛИ-0,4 кВ Л-1 от КТП Губарево-10 (ВЛ-10кВ Л-7 ПС Савино) | | | |
|------------------------------------------------------------|-----------|------------|------------------------------------------------------|
| Номер угла | X, м | Y, м | Средняя квадратическая погрешность характерной точки |
| 1 | 581654.80 | 2193349.86 | 0.10 |
| 2 | 581656.55 | 2193355.62 | 0.10 |
| 3 | 581653.52 | 2193364.81 | 0.10 |
| 4 | 581659.80 | 2193384.45 | 0.10 |
| 5 | 581665.84 | 2193403.56 | 0.10 |
| 6 | 581672.73 | 2193424.28 | 0.10 |
| 7 | 581681.52 | 2193448.78 | 0.10 |
| 8 | 581689.67 | 2193472.18 | 0.10 |
| 9 | 581697.20 | 2193493.48 | 0.10 |
| 10 | 581710.24 | 2193530.09 | 0.10 |
| 11 | 581724.61 | 2193571.03 | 0.10 |
| 12 | 581740.22 | 2193615.93 | 0.10 |
| 13 | 581756.57 | 2193663.12 | 0.10 |
| 14 | 581786.43 | 2193659.83 | 0.10 |
| 15 | 581786.87 | 2193663.81 | 0.10 |
| 16 | 581757.91 | 2193666.99 | 0.10 |
| 17 | 581768.38 | 2193697.35 | 0.10 |
| 18 | 581780.19 | 2193732.23 | 0.10 |
| 19 | 581815.91 | 2193719.75 | 0.10 |
| 20 | 581817.23 | 2193723.53 | 0.10 |
| 21 | 581784.75 | 2193734.87 | 0.10 |
| 22 | 581797.00 | 2193739.58 | 0.10 |
| 23 | 581795.56 | 2193743.32 | 0.10 |
| 24 | 581779.45 | 2193737.12 | 0.10 |
| 25 | 581765.17 | 2193751.63 | 0.10 |
| 26 | 581747.54 | 2193758.88 | 0.10 |
| 27 | 581746.02 | 2193755.18 | 0.10 |
| 28 | 581758.98 | 2193749.85 | 0.10 |
| 29 | 581743.10 | 2193742.65 | 0.10 |
| 30 | 581719.73 | 2193732.07 | 0.10 |
| 31 | 581721.37 | 2193728.43 | 0.10 |
| 32 | 581744.75 | 2193739.01 | 0.10 |
| 33 | 581763.57 | 2193747.54 | 0.10 |
| 34 | 581776.65 | 2193734.25 | 0.10 |
| 35 | 581764.99 | 2193699.80 | 0.10 |
| 36 | 581745.19 | 2193696.83 | 0.10 |
| 37 | 581745.79 | 2193692.87 | 0.10 |
| 38 | 581763.52 | 2193695.53 | 0.10 |
| 39 | 581753.31 | 2193665.93 | 0.10 |
| 40 | 581736.44 | 2193617.25 | 0.10 |
| 41 | 581720.83 | 2193572.35 | 0.10 |
| 42 | 581706.47 | 2193531.43 | 0.10 |
| 43 | 581693.44 | 2193494.82 | 0.10 |
| 44 | 581685.89 | 2193473.51 | 0.10 |
| 45 | 581677.75 | 2193450.13 | 0.10 |
| 46 | 581668.94 | 2193425.56 | 0.10 |
| 47 | 581662.04 | 2193404.81 | 0.10 |
| 48 | 581655.99 | 2193385.67 | 0.10 |
| 49 | 581649.52 | 2193365.42 | 0.10 |
| 50 | 581647.80 | 2193360.32 | 0.10 |
| 51 | 581651.16 | 2193359.19 | 0.10 |
| 52 | 581652.36 | 2193355.56 | 0.10 |
| 53 | 581650.98 | 2193351.04 | 0.10 |
| 1 | 581654.80 | 2193349.86 | 0.10 |

СХЕМА ГРАНИЦ РАЗМЕЩЕНИЯ ПУБЛИЧНОГО СЕРВИТУТА

Объект: ВЛИ-0,4 кВ Л-1 от КТП Сперанская Мыза-3

Местоположение: Новгородская область, Новгородский район, Савинское сельское поселение, д.Сперанская Мыза

Кадастровый квартал: 53:11:1500303

Кадастровые номера земельных участков: 53:11:1500303:152, 53:11:1500303:153, 53:11:1500303:154, 53:11:1500303:155, 53:11:1500303:156, 53:11:1500303:157, 53:11:1500303:158, 53:11:1500303:159, 53:11:1500303:160, 53:11:1500303:161, 53:11:1500303:162, 53:11:1500303:163, 53:11:1500303:170, 53:11:1500303:171, 53:11:1500303:172, 53:11:1500303:173, 53:11:1500303:174, 53:11:1500303:176, 53:11:1500303:178, 53:11:1500303:179, 53:11:1500303:263, 53:11:1500303:741, 53:11:1500303:937, 53:11:1500303:938

Система координат: МСК-53 (Зона 2)

Каталог координат:




Площадь сервитута: 3109 кв.м

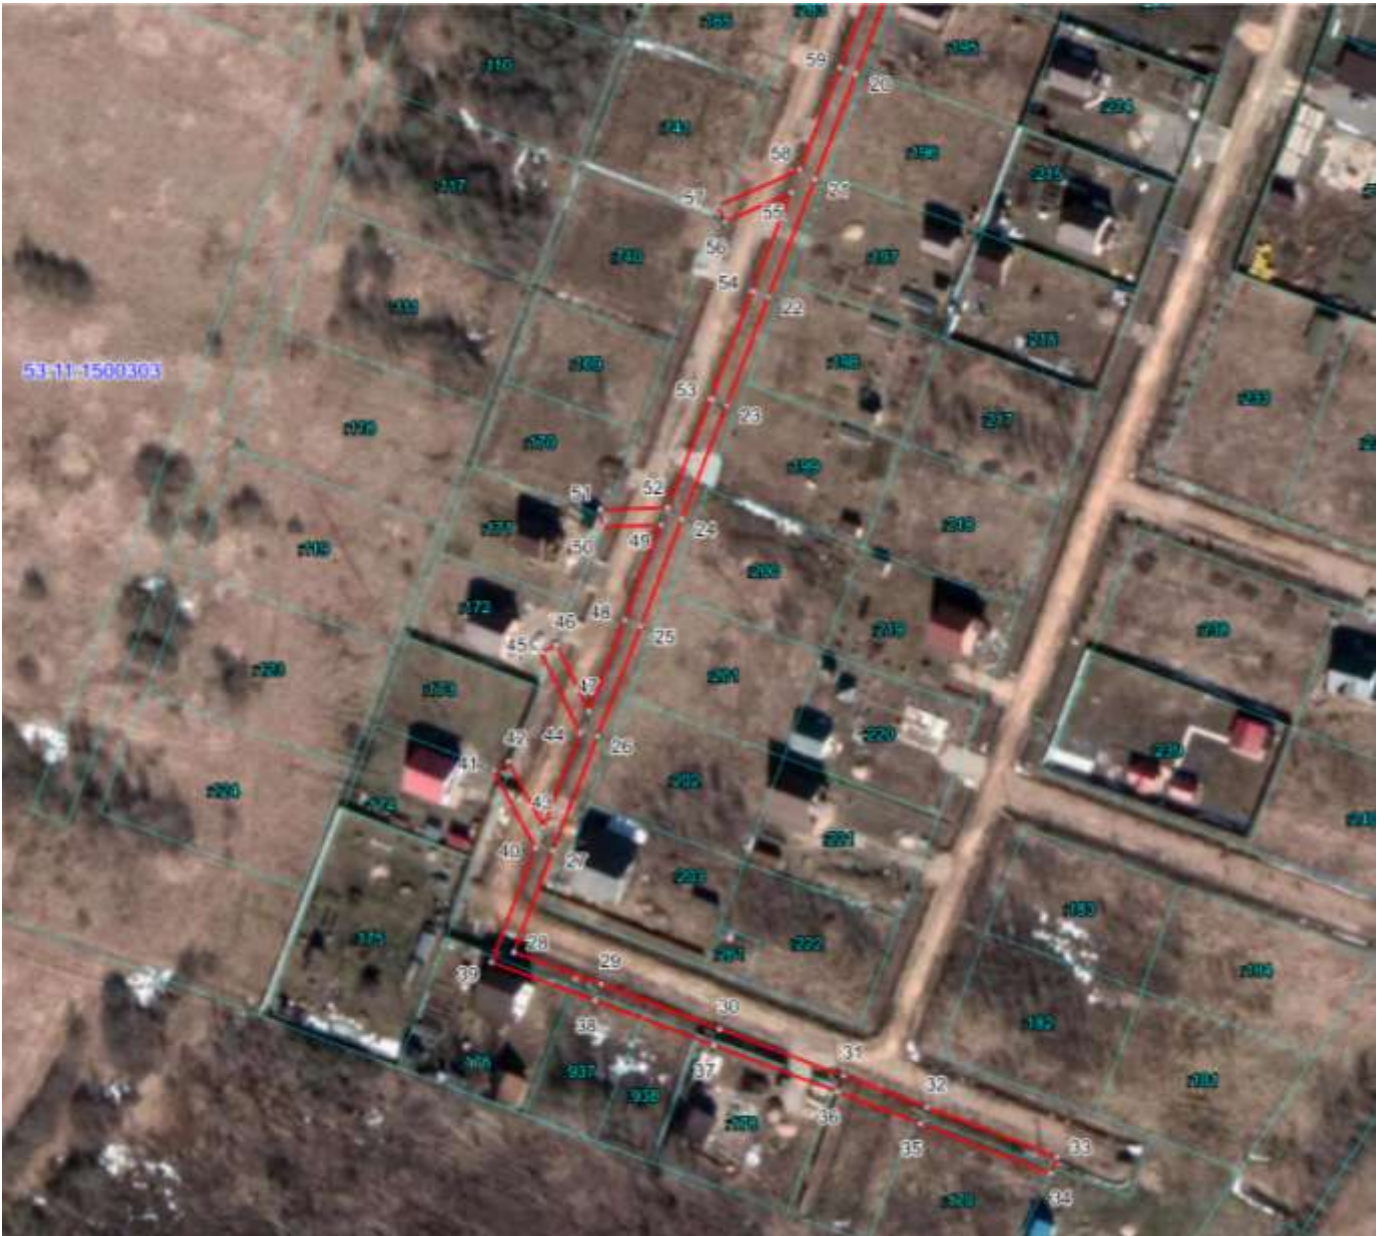
Лист 1/Листов 2



Масштаб 1:1700




Используемые условные знаки и обозначения:

- | | |
|---------------------------------------------------------------------------------------------------|-----------------------------------------------------------------------------|
|  | Граница публичного сервитута |
|  53:11:1500303 | Граница и кадастровый номер кадастрового квартала |
|  :152 | Граница и обозначение земельного участка, сведения о котором внесены в ЕГРН |



Масштаб 1:1700

Используемые условные знаки и обозначения

- | | |
|---------------------------------------------------------------------------------------------------|-----------------------------------------------------------------------------|
|  | Граница публичного сервитута |
|  53:11:1500303 | Граница и кадастровый номер кадастрового квартала |
|  :152 | Граница и обозначение земельного участка, сведения о котором внесены в ЕГРН |

| ВЛИ-0,4 кВ Л-1 от КТП Сперанская Мыза-3 | | | |
|-----------------------------------------|-----------|------------|------------------------------------------------------|
| Номер угла | X, м | Y, м | Средняя квадратическая погрешность характерной точки |
| 1 | 580881.40 | 2188158.39 | 0.10 |
| 2 | 580881.98 | 2188162.35 | 0.10 |
| 3 | 580875.90 | 2188163.23 | 0.10 |
| 4 | 580838.23 | 2188155.14 | 0.10 |
| 5 | 580812.15 | 2188144.15 | 0.10 |
| 6 | 580782.16 | 2188132.90 | 0.10 |
| 7 | 580754.94 | 2188122.30 | 0.10 |
| 8 | 580736.55 | 2188115.40 | 0.10 |
| 9 | 580733.11 | 2188131.16 | 0.10 |
| 10 | 580729.21 | 2188130.30 | 0.10 |
| 11 | 580732.77 | 2188113.96 | 0.10 |
| 12 | 580709.89 | 2188105.17 | 0.10 |
| 13 | 580692.76 | 2188116.33 | 0.10 |
| 14 | 580690.58 | 2188112.97 | 0.10 |
| 15 | 580705.28 | 2188103.40 | 0.10 |
| 16 | 580680.89 | 2188094.01 | 0.10 |
| 17 | 580652.82 | 2188083.21 | 0.10 |
| 18 | 580646.19 | 2188097.39 | 0.10 |
| 19 | 580619.53 | 2188087.26 | 0.10 |
| 20 | 580594.78 | 2188077.64 | 0.10 |
| 21 | 580570.33 | 2188068.05 | 0.10 |
| 22 | 580543.05 | 2188057.31 | 0.10 |
| 23 | 580518.03 | 2188047.58 | 0.10 |
| 24 | 580491.59 | 2188037.18 | 0.10 |
| 25 | 580466.73 | 2188027.65 | 0.10 |
| 26 | 580441.38 | 2188017.69 | 0.10 |
| 27 | 580414.73 | 2188007.30 | 0.10 |
| 28 | 580391.27 | 2187998.27 | 0.10 |
| 29 | 580383.84 | 2188018.54 | 0.10 |
| 30 | 580373.38 | 2188046.04 | 0.10 |
| 31 | 580362.64 | 2188074.81 | 0.10 |
| 32 | 580355.28 | 2188094.05 | 0.10 |
| 33 | 580343.80 | 2188124.25 | 0.10 |
| 34 | 580340.06 | 2188122.83 | 0.10 |
| 35 | 580351.54 | 2188092.63 | 0.10 |
| 36 | 580358.90 | 2188073.40 | 0.10 |
| 37 | 580369.64 | 2188044.63 | 0.10 |
| 38 | 580380.09 | 2188017.15 | 0.10 |
| 39 | 580388.90 | 2187993.07 | 0.10 |
| 40 | 580415.32 | 2188003.25 | 0.10 |
| 41 | 580433.49 | 2187993.52 | 0.10 |
| 42 | 580435.43 | 2187997.02 | 0.10 |
| 43 | 580420.23 | 2188005.16 | 0.10 |
| 44 | 580442.03 | 2188013.65 | 0.10 |
| 45 | 580460.73 | 2188004.64 | 0.10 |
| 46 | 580462.47 | 2188008.24 | 0.10 |
| 47 | 580447.11 | 2188015.64 | 0.10 |

| | | | |
|----|-----------|------------|------|
| 48 | 580468.17 | 2188023.92 | 0.10 |
| 49 | 580490.23 | 2188032.38 | 0.10 |
| 50 | 580489.83 | 2188018.44 | 0.10 |
| 51 | 580493.83 | 2188018.32 | 0.10 |
| 52 | 580494.27 | 2188033.94 | 0.10 |
| 53 | 580519.48 | 2188043.86 | 0.10 |
| 54 | 580544.50 | 2188053.59 | 0.10 |
| 55 | 580567.27 | 2188062.55 | 0.10 |
| 56 | 580560.50 | 2188047.23 | 0.10 |
| 57 | 580564.16 | 2188045.61 | 0.10 |
| 58 | 580572.56 | 2188064.63 | 0.10 |
| 59 | 580596.23 | 2188073.92 | 0.10 |
| 60 | 580620.96 | 2188083.52 | 0.10 |
| 61 | 580644.15 | 2188092.31 | 0.10 |
| 62 | 580650.77 | 2188078.12 | 0.10 |
| 63 | 580682.33 | 2188090.27 | 0.10 |
| 64 | 580710.37 | 2188101.07 | 0.10 |
| 65 | 580735.80 | 2188110.84 | 0.10 |
| 66 | 580756.35 | 2188118.56 | 0.10 |
| 67 | 580783.57 | 2188129.16 | 0.10 |
| 68 | 580813.59 | 2188140.42 | 0.10 |
| 69 | 580839.43 | 2188151.29 | 0.10 |
| 70 | 580876.06 | 2188159.17 | 0.10 |
| 1 | 580881.40 | 2188158.39 | 0.10 |

СХЕМА ГРАНИЦ РАЗМЕЩЕНИЯ ПУБЛИЧНОГО СЕРВИТУТА

Объект: ВЛИ-0,4 кВ Л-2 от КТП Сперанская Мыза-3

Местоположение: Новгородская область, Новгородский район, Савинское сельское поселение, д.Сперанская Мыза

Кадастровый квартал: 53:11:1500303

Кадастровые номера земельных участков: 53:11:1500303:183, 53:11:1500303:184, 53:11:1500303:204, 53:11:1500303:205, 53:11:1500303:206, 53:11:1500303:207, 53:11:1500303:208, 53:11:1500303:209, 53:11:1500303:210, 53:11:1500303:211, 53:11:1500303:212, 53:11:1500303:213, 53:11:1500303:214, 53:11:1500303:215, 53:11:1500303:216, 53:11:1500303:217, 53:11:1500303:218, 53:11:1500303:219, 53:11:1500303:220, 53:11:1500303:221, 53:11:1500303:225, 53:11:1500303:226, 53:11:1500303:227, 53:11:1500303:233, 53:11:1500303:234, 53:11:1500303:235, 53:11:1500303:236, 53:11:1500303:237, 53:11:1500303:238, 53:11:1500303:243, 53:11:1500303:244, 53:11:1500303:245, 53:11:1500303:246, 53:11:1500303:247, 53:11:1500303:248, 53:11:1500303:249, 53:11:1500303:250, 53:11:1500303:251, 53:11:1500303:253, 53:11:1500303:254, 53:11:1500303:257, 53:11:1500303:263

Система координат: МСК-53 (Зона 2)

Каталог координат:

Площадь сервитута: 5333 кв.м

Лист 1/Листов 2



Масштаб 1:1600




Используемые условные знаки и обозначения:

- Граница публичного сервитута
- 53:11:1500303 Граница и кадастровый номер кадастрового квартала
- :257 Граница и обозначение земельного участка, сведения о котором внесены в ЕГРН



Масштаб 1:1600

Используемые условные знаки и обозначения

- | | |
|---------------------------------------------------------------------------------------------------|-----------------------------------------------------------------------------|
|  | Граница публичного сервитута |
|  53:11:1500303 | Граница и кадастровый номер кадастрового квартала |
|  :233 | Граница и обозначение земельного участка, сведения о котором внесены в ЕГРН |

| ВЛИ-0,4 кВ Л-2 от КТП Сперанская Мыза-3 | | | |
|-----------------------------------------|-----------|------------|------------------------------------------------------|
| Номер угла | X, м | Y, м | Средняя квадратическая погрешность характерной точки |
| 1 | 580881.40 | 2188158.39 | 0.10 |
| 2 | 580881.98 | 2188162.35 | 0.10 |
| 3 | 580877.45 | 2188163.01 | 0.10 |
| 4 | 580868.15 | 2188188.13 | 0.10 |
| 5 | 580859.73 | 2188211.22 | 0.10 |
| 6 | 580851.49 | 2188233.78 | 0.10 |
| 7 | 580842.46 | 2188257.66 | 0.10 |
| 8 | 580832.16 | 2188286.56 | 0.10 |
| 9 | 580821.03 | 2188316.87 | 0.10 |
| 10 | 580811.30 | 2188343.01 | 0.10 |
| 11 | 580800.06 | 2188373.56 | 0.10 |
| 12 | 580772.93 | 2188363.15 | 0.10 |
| 13 | 580767.71 | 2188377.53 | 0.10 |
| 14 | 580763.95 | 2188376.17 | 0.10 |
| 15 | 580769.21 | 2188361.70 | 0.10 |
| 16 | 580743.61 | 2188351.62 | 0.10 |
| 17 | 580715.64 | 2188340.64 | 0.10 |
| 18 | 580688.08 | 2188329.97 | 0.10 |
| 19 | 580689.31 | 2188347.94 | 0.10 |
| 20 | 580685.31 | 2188348.22 | 0.10 |
| 21 | 580683.96 | 2188328.37 | 0.10 |
| 22 | 580658.66 | 2188318.54 | 0.10 |
| 23 | 580629.43 | 2188307.02 | 0.10 |
| 24 | 580599.41 | 2188295.41 | 0.10 |
| 25 | 580569.92 | 2188283.83 | 0.10 |
| 26 | 580537.88 | 2188270.62 | 0.10 |
| 27 | 580539.40 | 2188266.92 | 0.10 |
| 28 | 580571.40 | 2188280.11 | 0.10 |
| 29 | 580600.86 | 2188291.68 | 0.10 |
| 30 | 580630.88 | 2188303.29 | 0.10 |
| 31 | 580660.11 | 2188314.82 | 0.10 |
| 32 | 580686.59 | 2188325.11 | 0.10 |
| 33 | 580717.09 | 2188336.91 | 0.10 |
| 34 | 580745.07 | 2188347.90 | 0.10 |
| 35 | 580772.47 | 2188358.69 | 0.10 |
| 36 | 580797.69 | 2188368.37 | 0.10 |
| 37 | 580807.54 | 2188341.63 | 0.10 |
| 38 | 580817.27 | 2188315.49 | 0.10 |
| 39 | 580828.40 | 2188285.21 | 0.10 |
| 40 | 580838.03 | 2188258.16 | 0.10 |
| 41 | 580810.05 | 2188247.79 | 0.10 |
| 42 | 580786.38 | 2188238.60 | 0.10 |
| 43 | 580762.90 | 2188229.72 | 0.10 |
| 44 | 580750.77 | 2188243.32 | 0.10 |
| 45 | 580747.79 | 2188240.66 | 0.10 |
| 46 | 580758.91 | 2188228.18 | 0.10 |

| | | | |
|----|-----------|------------|------|
| 47 | 580736.94 | 2188219.61 | 0.10 |
| 48 | 580715.48 | 2188211.41 | 0.10 |
| 49 | 580719.58 | 2188230.40 | 0.10 |
| 50 | 580715.68 | 2188231.24 | 0.10 |
| 51 | 580711.02 | 2188209.70 | 0.10 |
| 52 | 580689.33 | 2188201.38 | 0.10 |
| 53 | 580667.14 | 2188192.84 | 0.10 |
| 54 | 580664.25 | 2188208.59 | 0.10 |
| 55 | 580660.31 | 2188207.87 | 0.10 |
| 56 | 580663.34 | 2188191.38 | 0.10 |
| 57 | 580640.15 | 2188182.40 | 0.10 |
| 58 | 580616.41 | 2188173.30 | 0.10 |
| 59 | 580605.97 | 2188187.01 | 0.10 |
| 60 | 580602.79 | 2188184.59 | 0.10 |
| 61 | 580612.53 | 2188171.80 | 0.10 |
| 62 | 580592.68 | 2188164.13 | 0.10 |
| 63 | 580571.57 | 2188156.02 | 0.10 |
| 64 | 580567.42 | 2188171.61 | 0.10 |
| 65 | 580563.56 | 2188170.59 | 0.10 |
| 66 | 580567.81 | 2188154.59 | 0.10 |
| 67 | 580541.76 | 2188144.75 | 0.10 |
| 68 | 580520.32 | 2188136.57 | 0.10 |
| 69 | 580503.89 | 2188148.47 | 0.10 |
| 70 | 580493.10 | 2188175.97 | 0.10 |
| 71 | 580482.82 | 2188205.28 | 0.10 |
| 72 | 580472.67 | 2188232.52 | 0.10 |
| 73 | 580468.93 | 2188231.12 | 0.10 |
| 74 | 580478.70 | 2188204.87 | 0.10 |
| 75 | 580468.69 | 2188189.70 | 0.10 |
| 76 | 580472.03 | 2188187.50 | 0.10 |
| 77 | 580480.38 | 2188200.15 | 0.10 |
| 78 | 580489.33 | 2188174.61 | 0.10 |
| 79 | 580500.58 | 2188145.94 | 0.10 |
| 80 | 580515.84 | 2188134.87 | 0.10 |
| 81 | 580472.53 | 2188118.44 | 0.10 |
| 82 | 580463.64 | 2188132.01 | 0.10 |
| 83 | 580460.30 | 2188129.81 | 0.10 |
| 84 | 580468.70 | 2188116.99 | 0.10 |
| 85 | 580446.36 | 2188108.51 | 0.10 |
| 86 | 580425.07 | 2188100.36 | 0.10 |
| 87 | 580423.89 | 2188114.27 | 0.10 |
| 88 | 580414.51 | 2188139.52 | 0.10 |
| 89 | 580404.01 | 2188168.19 | 0.10 |
| 90 | 580400.25 | 2188166.81 | 0.10 |
| 91 | 580410.75 | 2188138.14 | 0.10 |
| 92 | 580419.94 | 2188113.44 | 0.10 |
| 93 | 580421.18 | 2188098.89 | 0.10 |
| 94 | 580402.12 | 2188091.86 | 0.10 |
| 95 | 580397.60 | 2188107.73 | 0.10 |
| 96 | 580393.76 | 2188106.63 | 0.10 |

| | | | |
|-----|-----------|------------|------|
| 97 | 580399.46 | 2188086.62 | 0.10 |
| 98 | 580423.99 | 2188095.66 | 0.10 |
| 99 | 580447.78 | 2188104.77 | 0.10 |
| 100 | 580472.45 | 2188114.13 | 0.10 |
| 101 | 580520.73 | 2188132.45 | 0.10 |
| 102 | 580543.18 | 2188141.01 | 0.10 |
| 103 | 580570.92 | 2188151.49 | 0.10 |
| 104 | 580594.12 | 2188160.39 | 0.10 |
| 105 | 580616.45 | 2188169.03 | 0.10 |
| 106 | 580641.59 | 2188178.66 | 0.10 |
| 107 | 580666.64 | 2188188.21 | 0.10 |
| 108 | 580690.77 | 2188197.64 | 0.10 |
| 109 | 580713.47 | 2188206.35 | 0.10 |
| 110 | 580738.37 | 2188215.87 | 0.10 |
| 111 | 580763.04 | 2188225.49 | 0.10 |
| 112 | 580787.81 | 2188234.86 | 0.10 |
| 113 | 580811.46 | 2188244.04 | 0.10 |
| 114 | 580839.41 | 2188254.40 | 0.10 |
| 115 | 580847.74 | 2188232.39 | 0.10 |
| 116 | 580855.97 | 2188209.84 | 0.10 |
| 117 | 580864.39 | 2188186.75 | 0.10 |
| 118 | 580874.52 | 2188159.39 | 0.10 |
| 1 | 580881.40 | 2188158.39 | 0.10 |

СХЕМА ГРАНИЦ РАЗМЕЩЕНИЯ ПУБЛИЧНОГО СЕРВИТУТА

Объект: ВЛИ-0,4 кВ Л-2 от КТП-Шолохово-9

Местоположение: Новгородская область, Новгородский район, Савинское сельское поселение, д.Шолохово

Кадастровый квартал: 53:11:0300302

Кадастровые номера земельных участков: 53:11:0300302:769, 53:11:0300302:770, 53:11:0300302:781, 53:11:0300302:782, 53:11:0300302:783, 53:11:0300302:784, 53:11:0300302:785, 53:11:0300302:786, 53:11:0300302:787, 53:11:0300302:788, 53:11:0300302:799, 53:11:0300302:800, 53:11:0300302:801, 53:11:0300302:802, 53:11:0300302:803, 53:11:0300302:804, 53:11:0300302:805, 53:11:0300302:806, 53:11:0300302:807, 53:11:0300302:1103, 53:11:0300302:1847, 53:11:0300302:1946

Система координат: МСК-53 (Зона 2)




Каталог координат:

Площадь сервитута: 4527 кв.м



Масштаб 1:2100

Используемые условные знаки и обозначения:

- | | |
|---------------------------------------------------------------------------------------------------|-----------------------------------------------------------------------------|
|  | Граница публичного сервитута |
|  53:11:0300302 | Граница и кадастровый номер кадастрового квартала |
|  :1847 | Граница и обозначение земельного участка, сведения о котором внесены в ЕГРН |

| ВЛИ-0,4 кВ Л-2 от КТП-Шолохово-9 | | | |
|----------------------------------|-----------|------------|------------------------------------------------------|
| Номер угла | X, м | Y, м | Средняя квадратическая погрешность характерной точки |
| 1 | 576816.62 | 2185377.14 | 0.1 |
| 2 | 576793.23 | 2185414.47 | 0.1 |
| 3 | 576770.91 | 2185450.15 | 0.1 |
| 4 | 576750.75 | 2185482.47 | 0.1 |
| 5 | 576728.92 | 2185517.21 | 0.1 |
| 6 | 576707.15 | 2185551.93 | 0.1 |
| 7 | 576685.26 | 2185586.83 | 0.1 |
| 8 | 576663.64 | 2185621.53 | 0.1 |
| 9 | 576642.18 | 2185655.69 | 0.1 |
| 10 | 576622.10 | 2185688.13 | 0.1 |
| 11 | 576643.20 | 2185697.51 | 0.1 |
| 12 | 576645.43 | 2185693.67 | 0.1 |
| 13 | 576648.89 | 2185695.68 | 0.1 |
| 14 | 576644.88 | 2185702.63 | 0.1 |
| 15 | 576618.38 | 2185690.86 | 0.1 |
| 16 | 576592.46 | 2185679.41 | 0.1 |
| 17 | 576564.56 | 2185666.96 | 0.1 |
| 18 | 576535.08 | 2185653.71 | 0.1 |
| 19 | 576555.14 | 2185621.73 | 0.1 |
| 20 | 576533.43 | 2185611.66 | 0.1 |
| 21 | 576535.11 | 2185608.04 | 0.1 |
| 22 | 576557.28 | 2185618.31 | 0.1 |
| 23 | 576577.09 | 2185586.49 | 0.1 |
| 24 | 576594.89 | 2185557.79 | 0.1 |
| 25 | 576574.93 | 2185552.39 | 0.1 |
| 26 | 576575.97 | 2185548.53 | 0.1 |
| 27 | 576593.18 | 2185553.18 | 0.1 |
| 28 | 576582.30 | 2185537.76 | 0.1 |
| 29 | 576585.56 | 2185535.46 | 0.1 |
| 30 | 576597.91 | 2185552.95 | 0.1 |
| 31 | 576615.49 | 2185524.87 | 0.1 |
| 32 | 576599.88 | 2185510.23 | 0.1 |
| 33 | 576602.62 | 2185507.31 | 0.1 |
| 34 | 576617.65 | 2185521.41 | 0.1 |
| 35 | 576635.78 | 2185492.16 | 0.1 |
| 36 | 576624.98 | 2185468.03 | 0.1 |
| 37 | 576628.84 | 2185466.33 | 0.1 |
| 38 | 576638.34 | 2185488.04 | 0.1 |
| 39 | 576655.44 | 2185460.53 | 0.1 |
| 40 | 576639.86 | 2185446.83 | 0.1 |
| 41 | 576642.50 | 2185443.83 | 0.1 |
| 42 | 576657.57 | 2185457.09 | 0.1 |
| 43 | 576675.83 | 2185427.58 | 0.1 |
| 44 | 576695.31 | 2185396.19 | 0.1 |
| 45 | 576679.04 | 2185382.00 | 0.1 |
| 46 | 576681.66 | 2185378.98 | 0.1 |

| | | | |
|----|-----------|------------|-----|
| 47 | 576697.45 | 2185392.75 | 0.1 |
| 48 | 576715.80 | 2185363.25 | 0.1 |
| 49 | 576696.30 | 2185355.35 | 0.1 |
| 50 | 576697.80 | 2185351.65 | 0.1 |
| 51 | 576715.89 | 2185358.97 | 0.1 |
| 52 | 576709.46 | 2185332.35 | 0.1 |
| 53 | 576713.34 | 2185331.41 | 0.1 |
| 54 | 576720.90 | 2185362.62 | 0.1 |
| 55 | 576699.61 | 2185396.86 | 0.1 |
| 56 | 576679.23 | 2185429.68 | 0.1 |
| 57 | 576663.12 | 2185455.72 | 0.1 |
| 58 | 576670.51 | 2185452.46 | 0.1 |
| 59 | 576672.13 | 2185456.12 | 0.1 |
| 60 | 576659.40 | 2185461.73 | 0.1 |
| 61 | 576639.73 | 2185493.37 | 0.1 |
| 62 | 576619.76 | 2185525.59 | 0.1 |
| 63 | 576599.71 | 2185557.62 | 0.1 |
| 64 | 576580.49 | 2185588.60 | 0.1 |
| 65 | 576559.74 | 2185621.93 | 0.1 |
| 66 | 576540.90 | 2185651.94 | 0.1 |
| 67 | 576566.20 | 2185663.30 | 0.1 |
| 68 | 576594.08 | 2185675.75 | 0.1 |
| 69 | 576618.41 | 2185686.50 | 0.1 |
| 70 | 576637.39 | 2185655.82 | 0.1 |
| 71 | 576617.73 | 2185650.15 | 0.1 |
| 72 | 576618.83 | 2185646.31 | 0.1 |
| 73 | 576639.59 | 2185652.29 | 0.1 |
| 74 | 576660.24 | 2185619.41 | 0.1 |
| 75 | 576680.38 | 2185587.10 | 0.1 |
| 76 | 576659.37 | 2185582.33 | 0.1 |
| 77 | 576660.25 | 2185578.43 | 0.1 |
| 78 | 576682.62 | 2185583.51 | 0.1 |
| 79 | 576703.77 | 2185549.81 | 0.1 |
| 80 | 576725.54 | 2185515.09 | 0.1 |
| 81 | 576746.30 | 2185482.03 | 0.1 |
| 82 | 576729.63 | 2185471.47 | 0.1 |
| 83 | 576731.70 | 2185468.05 | 0.1 |
| 84 | 576748.42 | 2185478.64 | 0.1 |
| 85 | 576767.51 | 2185448.03 | 0.1 |
| 86 | 576789.12 | 2185413.51 | 0.1 |
| 87 | 576777.01 | 2185397.29 | 0.1 |
| 88 | 576780.21 | 2185394.89 | 0.1 |
| 89 | 576791.40 | 2185409.87 | 0.1 |
| 90 | 576813.20 | 2185375.08 | 0.1 |
| 1 | 576816.62 | 2185377.14 | 0.1 |

СХЕМА ГРАНИЦ РАЗМЕЩЕНИЯ ПУБЛИЧНОГО СЕРВИТУТА

Объект: ВЛИ-0,4 кВ Л-1 от КТП-Шолохово-11

Местоположение: Новгородская область, Новгородский район, Савинское сельское поселение, д.Шолохово

Кадастровый квартал: 53:11:0300302

Кадастровые номера земельных участков: 53:11:0300302:1244, 53:11:0300302:1245, 53:11:0300302:1246, 53:11:0300302:1277, 53:11:0300302:1279, 53:11:0300302:1281, 53:11:0300302:1283, 53:11:0300302:1285, 53:11:0300302:1288, 53:11:0300302:1297, 53:11:0300302:1298, 53:11:0300302:1311, 53:11:0300302:1520

Система координат: МСК-53 (Зона 2)




Каталог координат:

Площадь сервитута: 2068 кв.м



Масштаб 1:2500

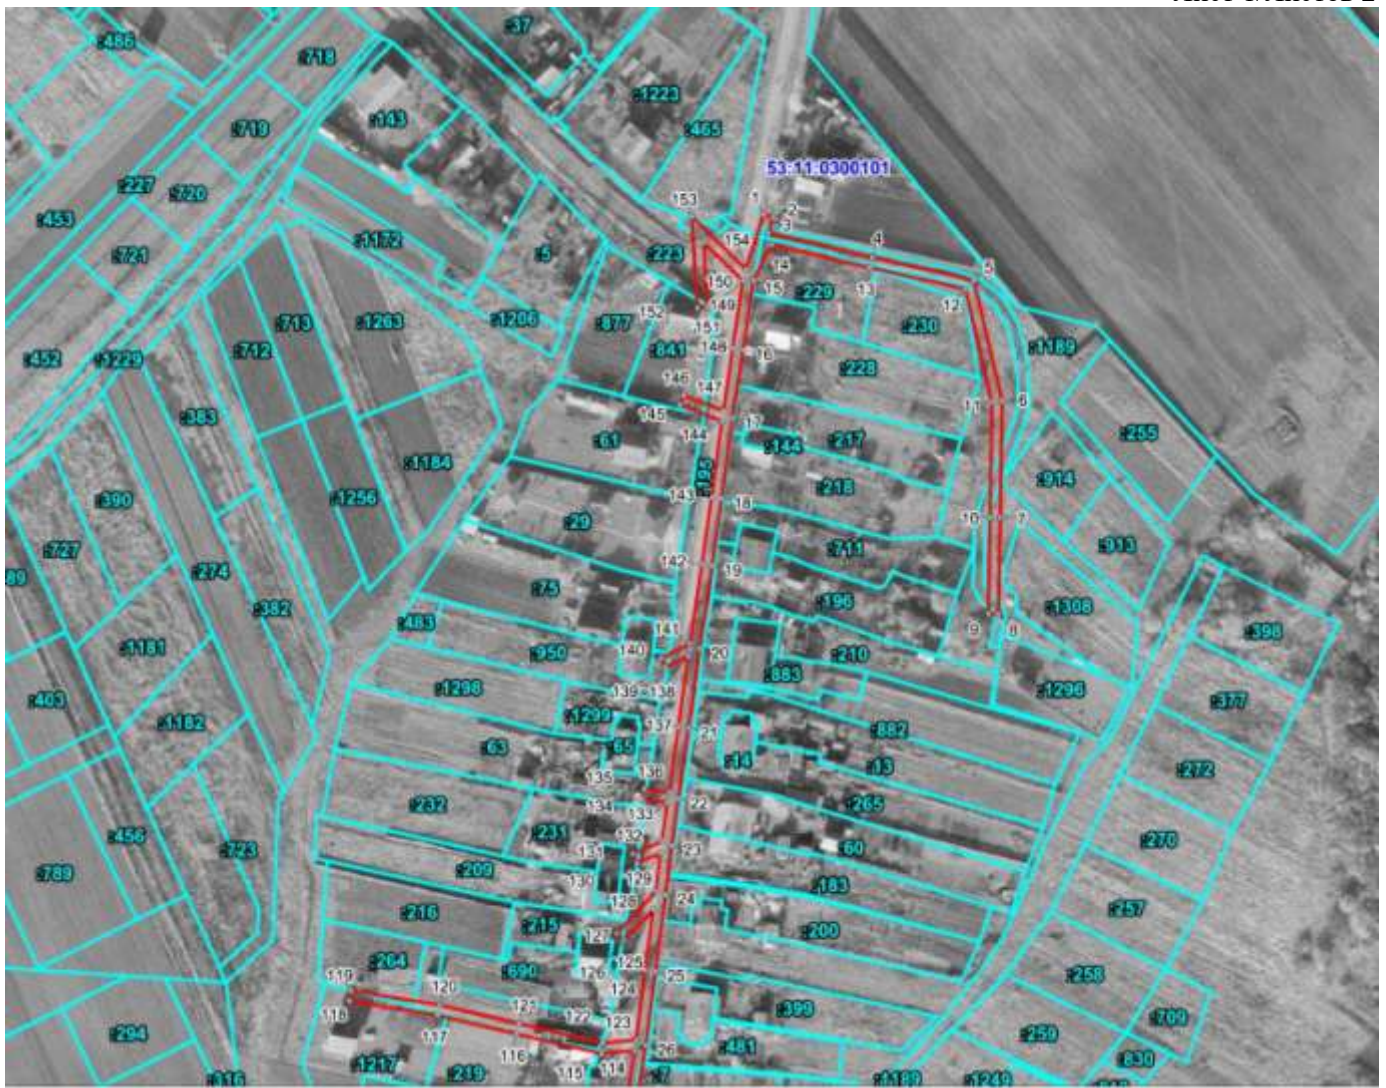
Используемые условные знаки и обозначения:

- | | |
|-------------------------------------------------------------------------------------|-----------------------------------------------------------------------------------|
|  | Граница публичного сервитута |
|  | 53:11:0300302 Граница и кадастровый номер кадастрового квартала |
|  | :1520 Граница и обозначение земельного участка, сведения о котором внесены в ЕГРН |

| ВЛИ-0,4 кВ Л-1 от КТП-Шолохово-11 | | | |
|-----------------------------------|-----------|------------|------------------------------------------------------|
| Номер угла | X, м | Y, м | Средняя квадратическая погрешность характерной точки |
| 1 | 576425.18 | 2185348.76 | 0.10 |
| 2 | 576423.24 | 2185352.26 | 0.10 |
| 3 | 576395.30 | 2185336.85 | 0.10 |
| 4 | 576368.81 | 2185322.19 | 0.10 |
| 5 | 576342.27 | 2185307.61 | 0.10 |
| 6 | 576315.82 | 2185293.25 | 0.10 |
| 7 | 576299.94 | 2185309.71 | 0.10 |
| 8 | 576297.06 | 2185306.93 | 0.10 |
| 9 | 576312.18 | 2185291.26 | 0.10 |
| 10 | 576290.91 | 2185279.60 | 0.10 |
| 11 | 576269.10 | 2185267.52 | 0.10 |
| 12 | 576257.71 | 2185287.82 | 0.10 |
| 13 | 576254.21 | 2185285.88 | 0.10 |
| 14 | 576265.59 | 2185265.60 | 0.10 |
| 15 | 576243.73 | 2185253.70 | 0.10 |
| 16 | 576220.93 | 2185241.26 | 0.10 |
| 17 | 576194.79 | 2185226.90 | 0.10 |
| 18 | 576168.73 | 2185212.71 | 0.10 |
| 19 | 576142.13 | 2185198.23 | 0.10 |
| 20 | 576115.66 | 2185183.86 | 0.10 |
| 21 | 576089.20 | 2185169.57 | 0.10 |
| 22 | 576064.54 | 2185156.12 | 0.10 |
| 23 | 576051.01 | 2185174.52 | 0.10 |
| 24 | 576047.77 | 2185172.16 | 0.10 |
| 25 | 576060.99 | 2185154.19 | 0.10 |
| 26 | 576035.83 | 2185140.45 | 0.10 |
| 27 | 576029.51 | 2185137.59 | 0.10 |
| 28 | 576031.13 | 2185133.93 | 0.10 |
| 29 | 576037.66 | 2185136.89 | 0.10 |
| 30 | 576064.93 | 2185151.78 | 0.10 |
| 31 | 576091.09 | 2185166.04 | 0.10 |
| 32 | 576117.54 | 2185180.32 | 0.10 |
| 33 | 576144.07 | 2185194.73 | 0.10 |
| 34 | 576170.67 | 2185209.21 | 0.10 |
| 35 | 576196.73 | 2185223.40 | 0.10 |
| 36 | 576222.87 | 2185237.76 | 0.10 |
| 37 | 576245.67 | 2185250.20 | 0.10 |
| 38 | 576269.30 | 2185263.06 | 0.10 |
| 39 | 576292.85 | 2185276.10 | 0.10 |
| 40 | 576316.41 | 2185289.02 | 0.10 |
| 41 | 576344.18 | 2185304.09 | 0.10 |
| 42 | 576370.75 | 2185318.69 | 0.10 |
| 43 | 576397.24 | 2185333.35 | 0.10 |
| 1 | 576425.18 | 2185348.76 | 0.10 |

СХЕМА ГРАНИЦ РАЗМЕЩЕНИЯ ПУБЛИЧНОГО СЕРВИТУТАОбъект: ВЛ-0,4кВ Л-1 от КТПХутынь-4Местоположение: Новгородская область, р-н Новгородский, Савинское сельское поселение, д.ХутыньКадастровый квартал: 53:11:0300101Кадастровые номера земельных участков: 53:11:0300101:3, 53:11:0300101:7, 53:11:0300101:24, 53:11:0300101:28, 53:11:0300101:32, 53:11:0300101:48, 53:11:0300101:51, 53:11:0300101:54, 53:11:0300101:55, 53:11:0300101:56, 53:11:0300101:58, 53:11:0300101:59, 53:11:0300101:61, 53:11:0300101:62, 53:11:0300101:63, 53:11:0300101:67, 53:11:0300101:70, 53:11:0300101:102, 53:11:0300101:118, 53:11:0300101:120, 53:11:0300101:140, 53:11:0300101:195, 53:11:0300101:200, 53:11:0300101:215, 53:11:0300101:219, 53:11:0300101:228, 53:11:0300101:229, 53:11:0300101:231, 53:11:0300101:233, 53:11:0300101:264, 53:11:0300101:378, 53:11:0300101:399, 53:11:0300101:465, 53:11:0300101:481, 53:11:0300101:703, 53:11:0300101:704, 53:11:0300101:841, 53:11:0300101:950, 53:11:0300101:1170, 53:11:0300101:1189, 53:11:0300101:1196, 53:11:0300101:1209, 53:11:0300101:1217Система координат: МСК-53 (Зона 2)Каталог координат:Площадь сервитута: 6080 кв.м

Лист 1/Листов 2




**Масштаб 1:2000****Используемые условные знаки и обозначения:**

- Граница публичного сервитута
- 53:11:0300101 Граница и кадастровый номер кадастрового квартала
- :183 Граница и обозначение земельного участка, сведения о котором внесены в ЕГРН



Масштаб 1:2000

Используемые условные знаки и обозначения:

- | | |
|---------------------------------------------------------------------------------------------------|-----------------------------------------------------------------------------|
|  | Граница публичного сервитута |
|  53:11:0300101 | Граница и кадастровый номер кадастрового квартала |
|  :1209 | Граница и обозначение земельного участка, сведения о котором внесены в ЕГРН |

| ВЛ-0,4кВ Л-1 от КТПХутынь-4 | | | |
|-----------------------------|-----------|------------|------------------------------------------------------|
| Номер угла | X, м | Y, м | Средняя квадратическая погрешность характерной точки |
| 1 | 584139.29 | 2186682.34 | 0.1 |
| 2 | 584138.05 | 2186686.14 | 0.1 |
| 3 | 584131.99 | 2186684.17 | 0.1 |
| 4 | 584122.70 | 2186724.85 | 0.1 |
| 5 | 584113.84 | 2186764.49 | 0.1 |
| 6 | 584067.29 | 2186775.60 | 0.1 |
| 7 | 584022.34 | 2186774.85 | 0.1 |
| 8 | 583985.04 | 2186774.14 | 0.1 |
| 9 | 583985.12 | 2186770.14 | 0.1 |
| 10 | 584022.41 | 2186770.85 | 0.1 |
| 11 | 584066.82 | 2186771.60 | 0.1 |
| 12 | 584110.47 | 2186761.17 | 0.1 |
| 13 | 584118.80 | 2186723.97 | 0.1 |
| 14 | 584127.61 | 2186685.41 | 0.1 |
| 15 | 584113.78 | 2186678.27 | 0.1 |
| 16 | 584087.01 | 2186674.25 | 0.1 |
| 17 | 584060.53 | 2186670.25 | 0.1 |
| 18 | 584029.66 | 2186665.94 | 0.1 |
| 19 | 584003.75 | 2186662.21 | 0.1 |
| 20 | 583971.80 | 2186657.33 | 0.1 |
| 21 | 583941.09 | 2186653.02 | 0.1 |
| 22 | 583913.73 | 2186649.02 | 0.1 |
| 23 | 583895.66 | 2186646.45 | 0.1 |
| 24 | 583876.76 | 2186644.05 | 0.1 |
| 25 | 583847.24 | 2186639.95 | 0.1 |
| 26 | 583818.60 | 2186636.22 | 0.1 |
| 27 | 583791.91 | 2186631.93 | 0.1 |
| 28 | 583774.48 | 2186628.75 | 0.1 |
| 29 | 583755.10 | 2186625.91 | 0.1 |
| 30 | 583729.01 | 2186621.81 | 0.1 |
| 31 | 583698.72 | 2186617.02 | 0.1 |
| 32 | 583672.50 | 2186612.94 | 0.1 |
| 33 | 583643.68 | 2186608.12 | 0.1 |
| 34 | 583618.03 | 2186604.08 | 0.1 |
| 35 | 583620.07 | 2186623.71 | 0.1 |
| 36 | 583608.40 | 2186666.37 | 0.1 |
| 37 | 583604.54 | 2186665.31 | 0.1 |
| 38 | 583613.49 | 2186632.60 | 0.1 |
| 39 | 583612.77 | 2186632.36 | 0.1 |
| 40 | 583616.00 | 2186623.30 | 0.1 |
| 41 | 583613.94 | 2186603.42 | 0.1 |
| 42 | 583592.08 | 2186599.75 | 0.1 |
| 43 | 583572.09 | 2186596.46 | 0.1 |
| 44 | 583590.59 | 2186614.01 | 0.1 |
| 45 | 583587.83 | 2186616.91 | 0.1 |
| 46 | 583566.77 | 2186596.93 | 0.1 |
| 47 | 583558.20 | 2186618.81 | 0.1 |
| 48 | 583554.48 | 2186617.35 | 0.1 |
| 49 | 583563.23 | 2186594.99 | 0.1 |
| 50 | 583536.75 | 2186590.45 | 0.1 |
| 51 | 583513.23 | 2186586.80 | 0.1 |
| 52 | 583519.91 | 2186593.32 | 0.1 |
| 53 | 583517.11 | 2186596.18 | 0.1 |
| 54 | 583506.43 | 2186585.74 | 0.1 |
| 55 | 583479.50 | 2186581.73 | 0.1 |
| 56 | 583473.23 | 2186591.07 | 0.1 |

| | | | |
|-----|-----------|------------|-----|
| 57 | 583466.38 | 2186614.89 | 0.1 |
| 58 | 583462.54 | 2186613.79 | 0.1 |
| 59 | 583469.57 | 2186589.32 | 0.1 |
| 60 | 583475.11 | 2186581.11 | 0.1 |
| 61 | 583452.83 | 2186577.97 | 0.1 |
| 62 | 583428.36 | 2186574.25 | 0.1 |
| 63 | 583432.72 | 2186582.30 | 0.1 |
| 64 | 583429.20 | 2186584.20 | 0.1 |
| 65 | 583423.12 | 2186572.98 | 0.1 |
| 66 | 583405.57 | 2186558.98 | 0.1 |
| 67 | 583381.82 | 2186555.81 | 0.1 |
| 68 | 583356.98 | 2186550.72 | 0.1 |
| 69 | 583357.78 | 2186546.80 | 0.1 |
| 70 | 583382.52 | 2186551.87 | 0.1 |
| 71 | 583407.19 | 2186555.16 | 0.1 |
| 72 | 583424.53 | 2186568.99 | 0.1 |
| 73 | 583434.79 | 2186558.79 | 0.1 |
| 74 | 583437.61 | 2186561.63 | 0.1 |
| 75 | 583428.90 | 2186570.29 | 0.1 |
| 76 | 583453.40 | 2186574.01 | 0.1 |
| 77 | 583476.16 | 2186577.21 | 0.1 |
| 78 | 583474.62 | 2186567.40 | 0.1 |
| 79 | 583478.58 | 2186566.78 | 0.1 |
| 80 | 583480.30 | 2186577.81 | 0.1 |
| 81 | 583505.24 | 2186581.52 | 0.1 |
| 82 | 583504.87 | 2186573.96 | 0.1 |
| 83 | 583508.87 | 2186573.76 | 0.1 |
| 84 | 583509.28 | 2186582.13 | 0.1 |
| 85 | 583535.17 | 2186586.16 | 0.1 |
| 86 | 583535.54 | 2186578.15 | 0.1 |
| 87 | 583539.54 | 2186578.33 | 0.1 |
| 88 | 583539.15 | 2186586.81 | 0.1 |
| 89 | 583564.54 | 2186591.15 | 0.1 |
| 90 | 583566.91 | 2186582.56 | 0.1 |
| 91 | 583570.77 | 2186583.62 | 0.1 |
| 92 | 583568.51 | 2186591.82 | 0.1 |
| 93 | 583591.69 | 2186595.63 | 0.1 |
| 94 | 583600.55 | 2186586.32 | 0.1 |
| 95 | 583603.45 | 2186589.08 | 0.1 |
| 96 | 583596.45 | 2186596.43 | 0.1 |
| 97 | 583616.09 | 2186599.73 | 0.1 |
| 98 | 583642.45 | 2186603.88 | 0.1 |
| 99 | 583645.20 | 2186591.40 | 0.1 |
| 100 | 583649.10 | 2186592.26 | 0.1 |
| 101 | 583646.41 | 2186604.52 | 0.1 |
| 102 | 583673.13 | 2186608.99 | 0.1 |
| 103 | 583699.34 | 2186613.06 | 0.1 |
| 104 | 583728.20 | 2186617.63 | 0.1 |
| 105 | 583733.45 | 2186607.32 | 0.1 |
| 106 | 583737.01 | 2186609.14 | 0.1 |
| 107 | 583732.35 | 2186618.28 | 0.1 |
| 108 | 583755.69 | 2186621.95 | 0.1 |
| 109 | 583772.79 | 2186624.46 | 0.1 |
| 110 | 583772.76 | 2186613.77 | 0.1 |
| 111 | 583776.76 | 2186613.76 | 0.1 |
| 112 | 583776.79 | 2186625.11 | 0.1 |
| 113 | 583792.57 | 2186627.99 | 0.1 |
| 114 | 583816.63 | 2186631.86 | 0.1 |
| 115 | 583815.45 | 2186618.96 | 0.1 |

| | | | |
|-----|-----------|------------|-----|
| 116 | 583823.03 | 2186585.76 | 0.1 |
| 117 | 583830.26 | 2186554.89 | 0.1 |
| 118 | 583835.74 | 2186520.39 | 0.1 |
| 119 | 583839.70 | 2186521.01 | 0.1 |
| 120 | 583834.19 | 2186555.67 | 0.1 |
| 121 | 583826.93 | 2186586.65 | 0.1 |
| 122 | 583819.49 | 2186619.24 | 0.1 |
| 123 | 583820.71 | 2186632.46 | 0.1 |
| 124 | 583847.77 | 2186635.99 | 0.1 |
| 125 | 583871.11 | 2186639.23 | 0.1 |
| 126 | 583859.01 | 2186627.76 | 0.1 |
| 127 | 583861.77 | 2186624.86 | 0.1 |
| 128 | 583877.91 | 2186640.17 | 0.1 |
| 129 | 583892.76 | 2186642.05 | 0.1 |
| 130 | 583888.90 | 2186632.79 | 0.1 |
| 131 | 583892.60 | 2186631.25 | 0.1 |
| 132 | 583897.34 | 2186642.65 | 0.1 |
| 133 | 583912.31 | 2186644.78 | 0.1 |
| 134 | 583913.64 | 2186634.88 | 0.1 |
| 135 | 583917.60 | 2186635.42 | 0.1 |
| 136 | 583916.27 | 2186645.35 | 0.1 |
| 137 | 583941.66 | 2186649.06 | 0.1 |
| 138 | 583968.68 | 2186652.85 | 0.1 |
| 139 | 583964.43 | 2186643.93 | 0.1 |
| 140 | 583968.05 | 2186642.21 | 0.1 |
| 141 | 583973.44 | 2186653.53 | 0.1 |
| 142 | 584004.33 | 2186658.25 | 0.1 |
| 143 | 584030.22 | 2186661.98 | 0.1 |
| 144 | 584059.52 | 2186666.07 | 0.1 |
| 145 | 584065.76 | 2186649.63 | 0.1 |
| 146 | 584069.50 | 2186651.05 | 0.1 |
| 147 | 584063.57 | 2186666.66 | 0.1 |
| 148 | 584087.61 | 2186670.29 | 0.1 |
| 149 | 584113.68 | 2186674.21 | 0.1 |
| 150 | 584128.40 | 2186658.92 | 0.1 |
| 151 | 584103.50 | 2186660.42 | 0.1 |
| 152 | 584103.26 | 2186656.42 | 0.1 |
| 153 | 584138.42 | 2186654.30 | 0.1 |
| 154 | 584118.06 | 2186675.43 | 0.1 |
| 1 | 584139.29 | 2186682.34 | 0.1 |

СХЕМА ГРАНИЦ РАЗМЕЩЕНИЯ ПУБЛИЧНОГО СЕРВИТУТА

Объект: ВЛИ-0,4кВ Л-3 от КТП Хутынь-8

Местоположение: Новгородская область, Новгородский район, Савинское сельское поселение, д.Хутынь

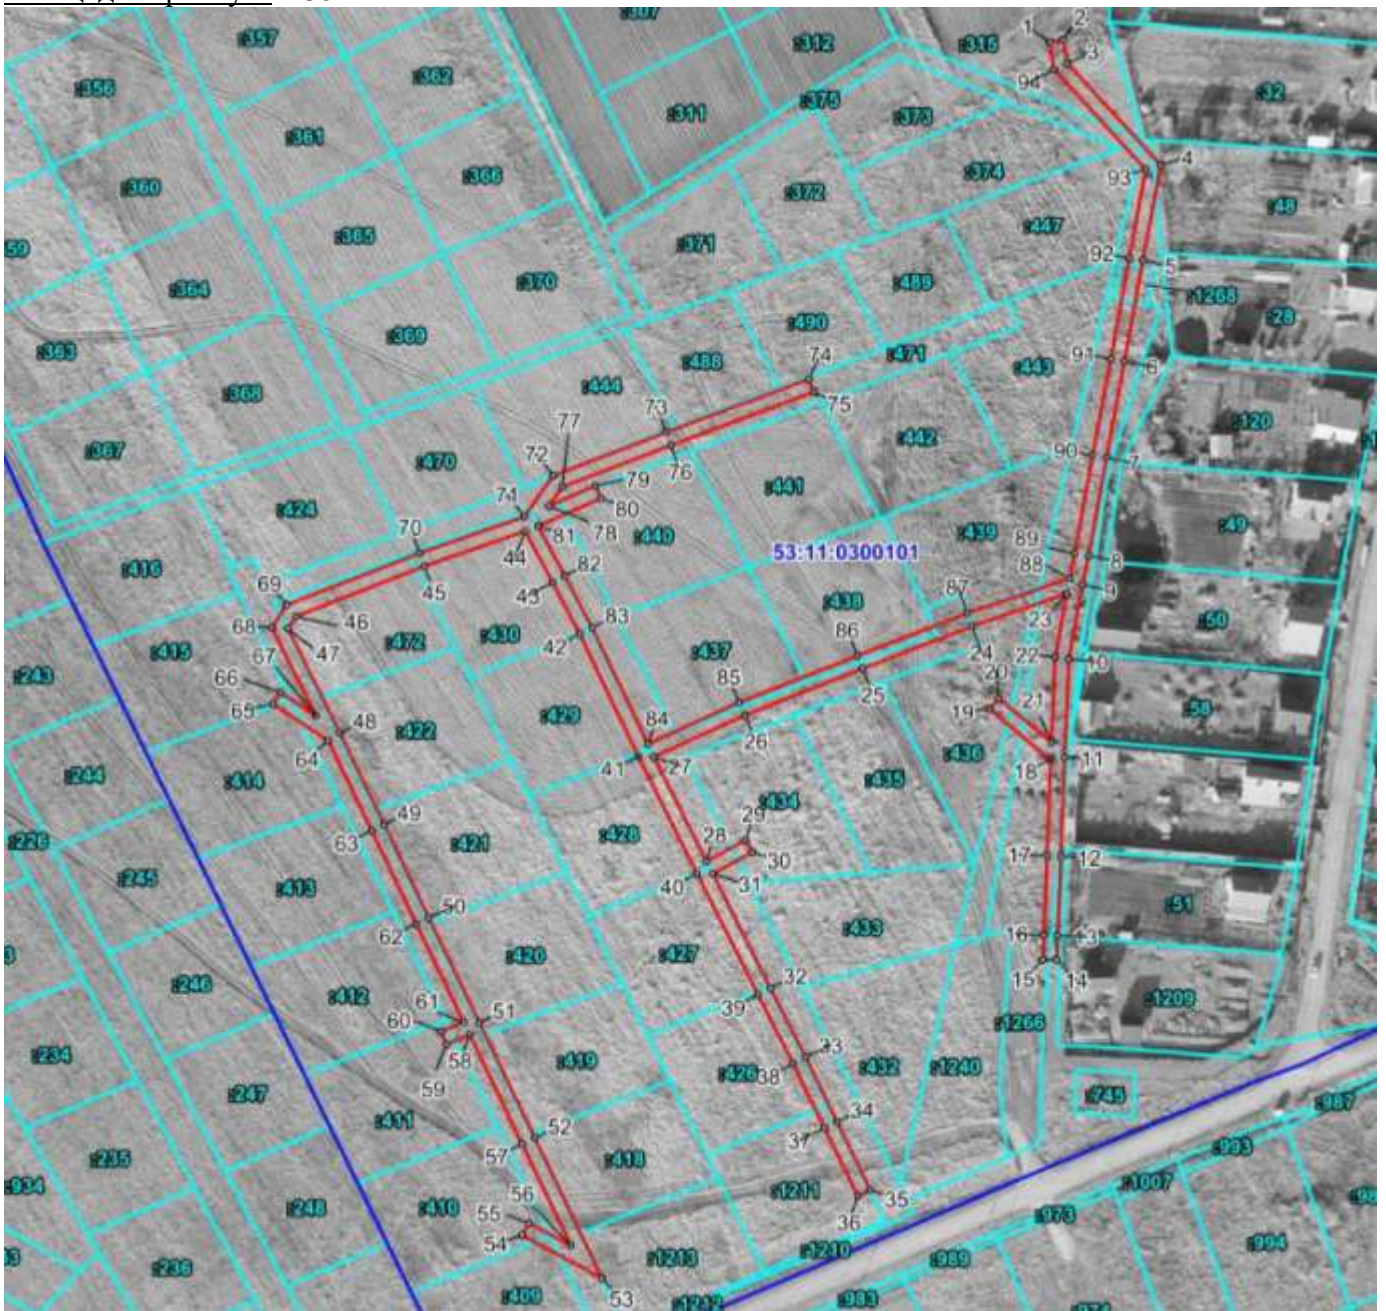
Кадастровый квартал: 53:11:0300101

Кадастровые номера земельных участков: 53:11:0300101:48, 53:11:0300101:315, 53:11:0300101:375, 53:11:0300101:409, 53:11:0300101:410, 53:11:0300101:411, 53:11:0300101:414, 53:11:0300101:415, 53:11:0300101:418, 53:11:0300101:419, 53:11:0300101:420, 53:11:0300101:421, 53:11:0300101:422, 53:11:0300101:426, 53:11:0300101:427, 53:11:0300101:428, 53:11:0300101:429, 53:11:0300101:430, 53:11:0300101:434, 53:11:0300101:436, 53:11:0300101:437, 53:11:0300101:438, 53:11:0300101:439, 53:11:0300101:440, 53:11:0300101:447, 53:11:0300101:471, 53:11:0300101:472, 53:11:0300101:1211, 53:11:0300101:1213, 53:11:0300101:1266, 53:11:0300101:1268

Система координат: МСК-53 (Зона 2)

Каталог координат:

Площадь сервитута: 4352 кв.м



Масштаб 1:2200

Используемые условные знаки и обозначения:

- | | |
|---------------------------------------------------|-----------------------------------------------------------------------------|
| — | Граница публичного сервитута |
| — 53:11:0300101 | Граница и кадастровый номер кадастрового квартала |
| — :1266 | Граница и обозначение земельного участка, сведения о котором внесены в ЕГРН |




| ВЛИ-0,4кВ Л-3 от КТП Хутынь-8 | | | |
|-------------------------------|-----------|------------|------------------------------------------------------|
| Номер угла | X, м | Y, м | Средняя квадратическая погрешность характерной точки |
| 1 | 583633.43 | 2186482.91 | 0.10 |
| 2 | 583634.13 | 2186486.85 | 0.10 |
| 3 | 583627.24 | 2186488.07 | 0.10 |
| 4 | 583598.13 | 2186514.87 | 0.10 |
| 5 | 583570.58 | 2186509.73 | 0.10 |
| 6 | 583541.68 | 2186504.43 | 0.10 |
| 7 | 583513.97 | 2186499.24 | 0.10 |
| 8 | 583485.81 | 2186494.09 | 0.10 |
| 9 | 583477.39 | 2186492.33 | 0.10 |
| 10 | 583456.18 | 2186488.48 | 0.10 |
| 11 | 583427.93 | 2186487.19 | 0.10 |
| 12 | 583399.38 | 2186486.17 | 0.10 |
| 13 | 583376.73 | 2186485.27 | 0.10 |
| 14 | 583369.66 | 2186485.01 | 0.10 |
| 15 | 583369.75 | 2186481.01 | 0.10 |
| 16 | 583376.89 | 2186481.27 | 0.10 |
| 17 | 583399.53 | 2186482.17 | 0.10 |
| 18 | 583427.10 | 2186483.16 | 0.10 |
| 19 | 583441.68 | 2186465.67 | 0.10 |
| 20 | 583444.76 | 2186468.23 | 0.10 |
| 21 | 583432.13 | 2186483.38 | 0.10 |
| 22 | 583456.61 | 2186484.49 | 0.10 |
| 23 | 583474.79 | 2186487.80 | 0.10 |
| 24 | 583465.56 | 2186460.58 | 0.10 |
| 25 | 583453.35 | 2186429.07 | 0.10 |
| 26 | 583439.95 | 2186395.22 | 0.10 |
| 27 | 583428.04 | 2186369.07 | 0.10 |
| 28 | 583397.98 | 2186384.14 | 0.10 |
| 29 | 583404.05 | 2186395.47 | 0.10 |
| 30 | 583400.55 | 2186397.41 | 0.10 |
| 31 | 583394.40 | 2186385.94 | 0.10 |
| 32 | 583361.51 | 2186402.53 | 0.10 |
| 33 | 583341.64 | 2186412.71 | 0.10 |
| 34 | 583323.11 | 2186421.72 | 0.10 |
| 35 | 583303.61 | 2186431.28 | 0.10 |
| 36 | 583301.85 | 2186427.68 | 0.10 |
| 37 | 583321.35 | 2186418.12 | 0.10 |
| 38 | 583339.84 | 2186409.14 | 0.10 |
| 39 | 583359.69 | 2186398.97 | 0.10 |
| 40 | 583394.35 | 2186381.48 | 0.10 |
| 41 | 583428.10 | 2186364.56 | 0.10 |
| 42 | 583463.27 | 2186347.76 | 0.10 |
| 43 | 583478.08 | 2186339.94 | 0.10 |
| 44 | 583492.87 | 2186332.06 | 0.10 |
| 45 | 583482.82 | 2186303.15 | 0.10 |
| 46 | 583468.38 | 2186266.20 | 0.10 |

| | | | |
|----|-----------|------------|------|
| 47 | 583464.84 | 2186263.82 | 0.10 |
| 48 | 583434.89 | 2186278.76 | 0.10 |
| 49 | 583408.52 | 2186291.50 | 0.10 |
| 50 | 583381.73 | 2186304.33 | 0.10 |
| 51 | 583351.68 | 2186318.91 | 0.10 |
| 52 | 583318.49 | 2186334.79 | 0.10 |
| 53 | 583278.14 | 2186354.21 | 0.10 |
| 54 | 583290.52 | 2186331.30 | 0.10 |
| 55 | 583294.04 | 2186333.20 | 0.10 |
| 56 | 583287.52 | 2186345.26 | 0.10 |
| 57 | 583316.75 | 2186331.19 | 0.10 |
| 58 | 583348.23 | 2186316.13 | 0.10 |
| 59 | 583345.41 | 2186309.45 | 0.10 |
| 60 | 583349.09 | 2186307.89 | 0.10 |
| 61 | 583351.83 | 2186314.39 | 0.10 |
| 62 | 583379.99 | 2186300.73 | 0.10 |
| 63 | 583406.78 | 2186287.90 | 0.10 |
| 64 | 583432.64 | 2186275.41 | 0.10 |
| 65 | 583443.18 | 2186259.51 | 0.10 |
| 66 | 583446.52 | 2186261.73 | 0.10 |
| 67 | 583439.80 | 2186271.84 | 0.10 |
| 68 | 583465.12 | 2186259.19 | 0.10 |
| 69 | 583471.63 | 2186263.55 | 0.10 |
| 70 | 583486.56 | 2186301.73 | 0.10 |
| 71 | 583497.00 | 2186331.76 | 0.10 |
| 72 | 583508.81 | 2186340.18 | 0.10 |
| 73 | 583521.25 | 2186372.42 | 0.10 |
| 74 | 583536.56 | 2186413.62 | 0.10 |
| 75 | 583532.82 | 2186415.02 | 0.10 |
| 76 | 583517.51 | 2186373.85 | 0.10 |
| 77 | 583505.51 | 2186342.75 | 0.10 |
| 78 | 583500.06 | 2186338.86 | 0.10 |
| 79 | 583505.94 | 2186352.31 | 0.10 |
| 80 | 583502.28 | 2186353.91 | 0.10 |
| 81 | 583494.35 | 2186335.80 | 0.10 |
| 82 | 583479.96 | 2186343.47 | 0.10 |
| 83 | 583465.10 | 2186351.32 | 0.10 |
| 84 | 583431.63 | 2186367.31 | 0.10 |
| 85 | 583443.61 | 2186393.61 | 0.10 |
| 86 | 583457.07 | 2186427.60 | 0.10 |
| 87 | 583469.30 | 2186459.18 | 0.10 |
| 88 | 583479.30 | 2186488.65 | 0.10 |
| 89 | 583486.55 | 2186490.16 | 0.10 |
| 90 | 583514.69 | 2186495.30 | 0.10 |
| 91 | 583542.40 | 2186500.49 | 0.10 |
| 92 | 583571.30 | 2186505.79 | 0.10 |
| 93 | 583596.87 | 2186510.56 | 0.10 |
| 94 | 583625.49 | 2186484.28 | 0.10 |
| 1 | 583633.43 | 2186482.91 | 0.10 |

СХЕМА ГРАНИЦ РАЗМЕЩЕНИЯ ПУБЛИЧНОГО СЕРВИТУТАОбъект: ВЛИ-0,4кВ Л-4 от КТП Хутынь-8Местоположение: Новгородская область, Новгородский район, Савинское сельское поселение, д.ХутыньКадастровый квартал: 53:11:0300101Кадастровые номера земельных участков: 53:11:0300101:182, 53:11:0300101:274, 53:11:0300101:292, 53:11:0300101:301, 53:11:0300101:304, 53:11:0300101:305, 53:11:0300101:308, 53:11:0300101:309, 53:11:0300101:313, 53:11:0300101:315, 53:11:0300101:316, 53:11:0300101:386, 53:11:0300101:387, 53:11:0300101:388, 53:11:0300101:390, 53:11:0300101:407, 53:11:0300101:719, 53:11:0300101:720, 53:11:0300101:723, 53:11:0300101:727, 53:11:0300101:880, 53:11:0300101:927, 53:11:0300101:931, 53:11:0300101:932, 53:11:0300101:1172, 53:11:0300101:1218, 53:11:0300101:1229, 53:11:0300101:1289, 53:11:0300101:1290Система координат: МСК-53 (2 зона)Каталог координат:Площадь сервитута: 4937 кв.м

Лист 1/Листов 2




**Масштаб 1:1250****Используемые условные знаки и обозначения:**

- | | |
|-------------------------------------------------------------------------------------|----------------------------------------------------------------------------------|
|  | Граница публичного сервитута |
|  | 53:11:0300101 Граница и кадастровый номер кадастрового квартала |
|  | :403 Граница и обозначение земельного участка, сведения о котором внесены в ЕГРН |



Масштаб 1:1250

Используемые условные знаки и обозначения:

- | | |
|---------------------------------------------------------------------------------------------------|-----------------------------------------------------------------------------|
|  | Граница публичного сервитута |
|  53:11:0300101 | Граница и кадастровый номер кадастрового квартала |
|  :296 | Граница и обозначение земельного участка, сведения о котором внесены в ЕГРН |

| ВЛИ-0,4кВ Л-4 от КТП Хутынь-8 | | | |
|-------------------------------|-----------|------------|------------------------------------------------------|
| Номер угла | X, м | Y, м | Средняя квадратическая погрешность характерной точки |
| 1 | 584161.72 | 2186499.17 | 0.10 |
| 2 | 584159.28 | 2186502.35 | 0.10 |
| 3 | 584148.28 | 2186493.90 | 0.10 |
| 4 | 584146.87 | 2186495.47 | 0.10 |
| 5 | 584125.59 | 2186476.43 | 0.10 |
| 6 | 584099.52 | 2186452.41 | 0.10 |
| 7 | 584074.99 | 2186429.69 | 0.10 |
| 8 | 584051.06 | 2186407.18 | 0.10 |
| 9 | 584031.06 | 2186383.03 | 0.10 |
| 10 | 584016.01 | 2186364.58 | 0.10 |
| 11 | 583999.09 | 2186344.08 | 0.10 |
| 12 | 583979.62 | 2186320.42 | 0.10 |
| 13 | 583963.52 | 2186300.91 | 0.10 |
| 14 | 583963.32 | 2186302.53 | 0.10 |
| 15 | 583959.40 | 2186302.13 | 0.10 |
| 16 | 583959.73 | 2186299.49 | 0.10 |
| 17 | 583945.42 | 2186306.72 | 0.10 |
| 18 | 583923.99 | 2186317.26 | 0.10 |
| 19 | 583899.43 | 2186329.49 | 0.10 |
| 20 | 583900.35 | 2186347.39 | 0.10 |
| 21 | 583918.38 | 2186382.87 | 0.10 |
| 22 | 583937.77 | 2186420.83 | 0.10 |
| 23 | 583934.21 | 2186422.65 | 0.10 |
| 24 | 583914.82 | 2186384.69 | 0.10 |
| 25 | 583896.40 | 2186348.50 | 0.10 |
| 26 | 583895.53 | 2186331.40 | 0.10 |
| 27 | 583871.73 | 2186343.00 | 0.10 |
| 28 | 583845.93 | 2186355.77 | 0.10 |
| 29 | 583817.69 | 2186369.30 | 0.10 |
| 30 | 583800.31 | 2186378.15 | 0.10 |
| 31 | 583779.68 | 2186388.09 | 0.10 |
| 32 | 583752.49 | 2186401.53 | 0.10 |
| 33 | 583725.72 | 2186414.78 | 0.10 |
| 34 | 583699.92 | 2186427.48 | 0.10 |
| 35 | 583672.17 | 2186441.01 | 0.10 |
| 36 | 583647.53 | 2186453.24 | 0.10 |
| 37 | 583659.31 | 2186478.16 | 0.10 |
| 38 | 583685.63 | 2186502.13 | 0.10 |
| 39 | 583698.90 | 2186520.14 | 0.10 |
| 40 | 583724.12 | 2186507.67 | 0.10 |
| 41 | 583750.77 | 2186494.72 | 0.10 |
| 42 | 583777.48 | 2186481.56 | 0.10 |
| 43 | 583804.42 | 2186468.51 | 0.10 |
| 44 | 583830.82 | 2186455.75 | 0.10 |
| 45 | 583855.61 | 2186443.44 | 0.10 |
| 46 | 583857.39 | 2186447.02 | 0.10 |
| 47 | 583834.59 | 2186458.35 | 0.10 |
| 48 | 583842.84 | 2186471.27 | 0.10 |
| 49 | 583859.65 | 2186489.71 | 0.10 |
| 50 | 583856.69 | 2186492.41 | 0.10 |
| 51 | 583839.67 | 2186473.73 | 0.10 |
| 52 | 583830.97 | 2186460.12 | 0.10 |
| 53 | 583806.16 | 2186472.11 | 0.10 |
| 54 | 583779.24 | 2186485.15 | 0.10 |
| 55 | 583752.53 | 2186498.31 | 0.10 |
| 56 | 583725.89 | 2186511.26 | 0.10 |

| | | | |
|-----|-----------|------------|------|
| 57 | 583697.67 | 2186525.22 | 0.10 |
| 58 | 583682.70 | 2186504.86 | 0.10 |
| 59 | 583656.05 | 2186480.62 | 0.10 |
| 60 | 583645.10 | 2186457.46 | 0.10 |
| 61 | 583636.94 | 2186479.29 | 0.10 |
| 62 | 583635.74 | 2186485.27 | 0.10 |
| 63 | 583631.82 | 2186484.49 | 0.10 |
| 64 | 583633.08 | 2186478.18 | 0.10 |
| 65 | 583643.27 | 2186450.91 | 0.10 |
| 66 | 583670.40 | 2186437.43 | 0.10 |
| 67 | 583695.27 | 2186425.30 | 0.10 |
| 68 | 583683.48 | 2186416.18 | 0.10 |
| 69 | 583685.92 | 2186413.02 | 0.10 |
| 70 | 583699.28 | 2186423.34 | 0.10 |
| 71 | 583722.06 | 2186412.13 | 0.10 |
| 72 | 583715.13 | 2186399.79 | 0.10 |
| 73 | 583718.61 | 2186397.81 | 0.10 |
| 74 | 583725.65 | 2186410.35 | 0.10 |
| 75 | 583750.71 | 2186397.95 | 0.10 |
| 76 | 583776.80 | 2186385.05 | 0.10 |
| 77 | 583776.74 | 2186368.37 | 0.10 |
| 78 | 583780.74 | 2186368.35 | 0.10 |
| 79 | 583780.79 | 2186383.11 | 0.10 |
| 80 | 583798.51 | 2186374.58 | 0.10 |
| 81 | 583815.89 | 2186365.73 | 0.10 |
| 82 | 583842.27 | 2186353.09 | 0.10 |
| 83 | 583835.27 | 2186340.38 | 0.10 |
| 84 | 583838.75 | 2186338.42 | 0.10 |
| 85 | 583845.87 | 2186351.34 | 0.10 |
| 86 | 583869.09 | 2186339.84 | 0.10 |
| 87 | 583872.88 | 2186321.61 | 0.10 |
| 88 | 583876.80 | 2186322.43 | 0.10 |
| 89 | 583873.64 | 2186337.62 | 0.10 |
| 90 | 583896.49 | 2186326.49 | 0.10 |
| 91 | 583921.40 | 2186314.08 | 0.10 |
| 92 | 583925.91 | 2186297.33 | 0.10 |
| 93 | 583929.77 | 2186298.37 | 0.10 |
| 94 | 583926.18 | 2186311.73 | 0.10 |
| 95 | 583943.63 | 2186303.14 | 0.10 |
| 96 | 583962.64 | 2186293.54 | 0.10 |
| 97 | 583982.70 | 2186317.88 | 0.10 |
| 98 | 584002.17 | 2186341.54 | 0.10 |
| 99 | 584019.10 | 2186362.04 | 0.10 |
| 100 | 584033.05 | 2186379.14 | 0.10 |
| 101 | 584059.72 | 2186363.08 | 0.10 |
| 102 | 584061.78 | 2186366.50 | 0.10 |
| 103 | 584035.62 | 2186382.26 | 0.10 |
| 104 | 584053.99 | 2186404.45 | 0.10 |
| 105 | 584077.71 | 2186426.76 | 0.10 |
| 106 | 584102.24 | 2186449.47 | 0.10 |
| 107 | 584127.83 | 2186473.06 | 0.10 |
| 108 | 584152.85 | 2186477.10 | 0.10 |
| 109 | 584152.21 | 2186481.04 | 0.10 |
| 110 | 584134.40 | 2186478.17 | 0.10 |
| 1 | 584161.72 | 2186499.17 | 0.10 |

СХЕМА ГРАНИЦ РАЗМЕЩЕНИЯ ПУБЛИЧНОГО СЕРВИТУТА

Объект: ВЛ-0,4кВ Л-3 от КТП Хутынь-4

Местоположение: Новгородская область, Новгородский район, Савинское сельское поселение, д.Хутынь

Кадастровый квартал: 53:11:0300101

Кадастровые номера земельных участков: 53:11:0300101:22, 53:11:0300101:26, 53:11:0300101:70, 53:11:0300101:195, 53:11:0300101:202, 53:11:0300101:223, 53:11:0300101:257, 53:11:0300101:258, 53:11:0300101:259, 53:11:0300101:266, 53:11:0300101:272, 53:11:0300101:377, 53:11:0300101:398, 53:11:0300101:465, 53:11:0300101:468, 53:11:0300101:474, 53:11:0300101:701, 53:11:0300101:704, 53:11:0300101:707, 53:11:0300101:914, 53:11:0300101:1189, 53:11:0300101:1281, 53:11:0300101:1285, 53:11:0300101:1308, 53:11:0300101:1312

Система координат: МСК-53 (Зона 2)




Каталог координат:

Площадь сервитута: 4110 кв.м



Масштаб 1:3000

Используемые условные знаки и обозначения:

- | | |
|-------------------------------------------------------------------------------------|----------------------------------------------------------------------------------|
|  | Граница публичного сервитута |
|  | 53:11:0300101 Граница и кадастровый номер кадастрового квартала |
|  | :200 Граница и обозначение земельного участка, сведения о котором внесены в ЕГРН |

| ВЛ-0,4кВ Л-3 от КТП Хутынь-4 | | | |
|------------------------------|-----------|------------|------------------------------------------------------|
| Номер угла | X, м | Y, м | Средняя квадратическая погрешность характерной точки |
| 1 | 584139.41 | 2186658.64 | 0.10 |
| 2 | 584137.52 | 2186684.60 | 0.10 |
| 3 | 584131.09 | 2186714.72 | 0.10 |
| 4 | 584124.99 | 2186742.94 | 0.10 |
| 5 | 584118.51 | 2186772.76 | 0.10 |
| 6 | 584096.04 | 2186792.31 | 0.10 |
| 7 | 584100.65 | 2186814.67 | 0.10 |
| 8 | 584072.97 | 2186840.31 | 0.10 |
| 9 | 584033.98 | 2186877.07 | 0.10 |
| 10 | 584009.46 | 2186865.87 | 0.10 |
| 11 | 583978.11 | 2186849.82 | 0.10 |
| 12 | 583950.26 | 2186836.20 | 0.10 |
| 13 | 583922.94 | 2186822.67 | 0.10 |
| 14 | 583894.43 | 2186808.53 | 0.10 |
| 15 | 583868.45 | 2186795.53 | 0.10 |
| 16 | 583842.85 | 2186778.21 | 0.10 |
| 17 | 583822.25 | 2186757.41 | 0.10 |
| 18 | 583799.68 | 2186734.81 | 0.10 |
| 19 | 583771.71 | 2186706.41 | 0.10 |
| 20 | 583741.65 | 2186702.44 | 0.10 |
| 21 | 583711.55 | 2186698.03 | 0.10 |
| 22 | 583699.40 | 2186696.21 | 0.10 |
| 23 | 583684.18 | 2186694.32 | 0.10 |
| 24 | 583674.96 | 2186691.48 | 0.10 |
| 25 | 583672.10 | 2186727.89 | 0.10 |
| 26 | 583672.29 | 2186747.71 | 0.10 |
| 27 | 583671.05 | 2186747.72 | 0.10 |
| 28 | 583670.07 | 2186766.20 | 0.10 |
| 29 | 583676.30 | 2186772.20 | 0.10 |
| 30 | 583673.52 | 2186775.08 | 0.10 |
| 31 | 583669.76 | 2186771.45 | 0.10 |
| 32 | 583668.15 | 2186798.12 | 0.10 |
| 33 | 583702.06 | 2186808.81 | 0.10 |
| 34 | 583734.90 | 2186819.57 | 0.10 |
| 35 | 583772.75 | 2186831.97 | 0.10 |
| 36 | 583771.51 | 2186835.77 | 0.10 |
| 37 | 583733.66 | 2186823.37 | 0.10 |
| 38 | 583700.83 | 2186812.61 | 0.10 |
| 39 | 583663.99 | 2186801.01 | 0.10 |
| 40 | 583666.02 | 2186766.90 | 0.10 |
| 41 | 583668.10 | 2186727.71 | 0.10 |
| 42 | 583671.05 | 2186690.15 | 0.10 |
| 43 | 583647.39 | 2186680.88 | 0.10 |
| 44 | 583615.91 | 2186669.16 | 0.10 |
| 45 | 583604.45 | 2186665.14 | 0.10 |
| 46 | 583605.77 | 2186661.36 | 0.10 |

| | | | |
|----|-----------|------------|------|
| 47 | 583617.25 | 2186665.39 | 0.10 |
| 48 | 583648.83 | 2186677.15 | 0.10 |
| 49 | 583673.82 | 2186686.94 | 0.10 |
| 50 | 583685.02 | 2186690.40 | 0.10 |
| 51 | 583699.92 | 2186692.25 | 0.10 |
| 52 | 583712.14 | 2186694.07 | 0.10 |
| 53 | 583742.19 | 2186698.48 | 0.10 |
| 54 | 583773.61 | 2186702.63 | 0.10 |
| 55 | 583802.51 | 2186731.99 | 0.10 |
| 56 | 583825.08 | 2186754.59 | 0.10 |
| 57 | 583845.42 | 2186775.12 | 0.10 |
| 58 | 583870.47 | 2186792.07 | 0.10 |
| 59 | 583896.21 | 2186804.95 | 0.10 |
| 60 | 583924.72 | 2186819.09 | 0.10 |
| 61 | 583952.03 | 2186832.62 | 0.10 |
| 62 | 583976.31 | 2186844.48 | 0.10 |
| 63 | 583974.33 | 2186833.97 | 0.10 |
| 64 | 583978.27 | 2186833.23 | 0.10 |
| 65 | 583980.79 | 2186846.70 | 0.10 |
| 66 | 584011.24 | 2186862.29 | 0.10 |
| 67 | 584033.19 | 2186872.31 | 0.10 |
| 68 | 584070.23 | 2186837.39 | 0.10 |
| 69 | 584096.28 | 2186813.27 | 0.10 |
| 70 | 584092.19 | 2186793.40 | 0.10 |
| 71 | 584052.86 | 2186789.13 | 0.10 |
| 72 | 584053.30 | 2186785.15 | 0.10 |
| 73 | 584093.20 | 2186789.49 | 0.10 |
| 74 | 584114.89 | 2186770.62 | 0.10 |
| 75 | 584121.09 | 2186742.10 | 0.10 |
| 76 | 584127.17 | 2186713.88 | 0.10 |
| 77 | 584133.56 | 2186683.99 | 0.10 |
| 78 | 584135.43 | 2186658.34 | 0.10 |
| 1 | 584139.41 | 2186658.64 | 0.10 |

СХЕМА ГРАНИЦ РАЗМЕЩЕНИЯ ПУБЛИЧНОГО СЕРВИТУТА

Объект: ВЛИ-0,4кв Л-1 от КТП Мшага-5 (отпайка от оп.№15)

Местоположение: Новгородская область, Новгородский район, Савинское сельское поселение

Кадастровый квартал: 53:11:1500518

Кадастровые номера земельных участков: -

Система координат: МСК-53 (Зона 2)




Каталог координат:

Площадь сервитута: 611 кв.м



Масштаб 1:1000

Используемые условные знаки и обозначения:

- | | |
|-------------------------------------------------------------------------------------|----------------------------------------------------------------------------------|
|  | Граница публичного сервитута |
|  | 53:11:1500518 Граница и кадастровый номер кадастрового квартала |
|  | :112 Граница и обозначение земельного участка, сведения о котором внесены в ЕГРН |

| ВЛН-0,4кв Л-1 от КТП Мшага-5 (отпайка от оп.№15) | | | |
|--------------------------------------------------|-----------|------------|------------------------------------------------------|
| Номер угла | X, м | Y, м | Средняя квадратическая погрешность характерной точки |
| 1 | 578048.16 | 2194450.62 | 0.10 |
| 2 | 578048.90 | 2194454.54 | 0.10 |
| 3 | 578012.80 | 2194461.40 | 0.10 |
| 4 | 577979.29 | 2194467.88 | 0.10 |
| 5 | 577949.86 | 2194473.25 | 0.10 |
| 6 | 577914.66 | 2194479.83 | 0.10 |
| 7 | 577898.19 | 2194477.23 | 0.10 |
| 8 | 577898.81 | 2194473.27 | 0.10 |
| 9 | 577914.59 | 2194475.76 | 0.10 |
| 10 | 577949.13 | 2194469.31 | 0.10 |
| 11 | 577978.54 | 2194463.95 | 0.10 |
| 12 | 578012.04 | 2194457.48 | 0.10 |
| 1 | 578048.16 | 2194450.62 | 0.10 |

СХЕМА ГРАНИЦ РАЗМЕЩЕНИЯ ПУБЛИЧНОГО СЕРВИТУТА

Объект: ВЛИ-0,4 кВ Л-3 от КТП -160/10/0,4 кВ Хутынь-10

Местоположение: Новгородская область, Новгородский район, Савинское сельское поселение, д.Хутынь

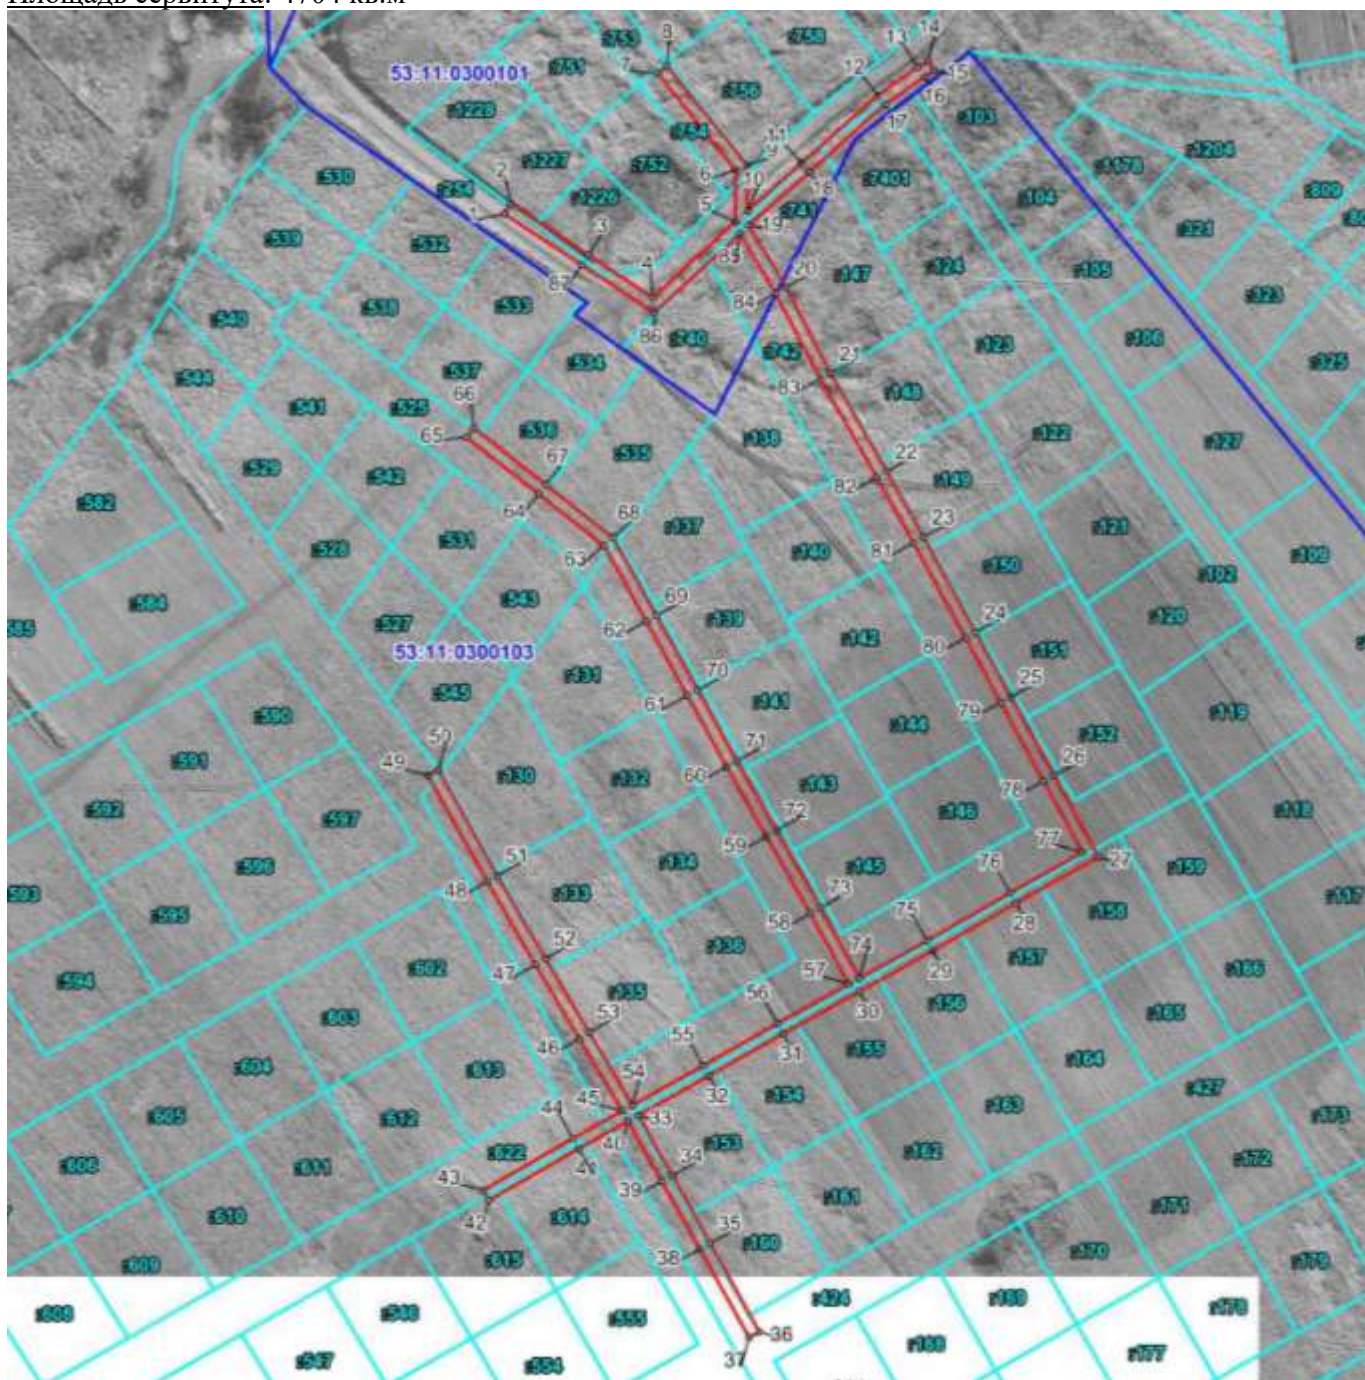
Кадастровый квартал: 53:11:0300103, 53:11:0300101

Кадастровые номера земельных участков: 53:11:0000000:7401, 53:11:0300101:254, 53:11:0300101:740, 53:11:0300101:741, 53:11:0300101:742, 53:11:0300101:754, 53:11:0300101:1226, 53:11:0300101:1227, 53:11:0300103:135, 53:11:0300103:147, 53:11:0300103:153, 53:11:0300103:154, 53:11:0300103:155, 53:11:0300103:156, 53:11:0300103:157, 53:11:0300103:158, 53:11:0300103:160, 53:11:0300103:424, 53:11:0300103:525, 53:11:0300103:536, 53:11:0300103:537, 53:11:0300103:545, 53:11:0300103:614, 53:11:0300103:615, 53:11:0300103:622

Система координат: МСК-53 (Зона 2)




Каталог координат:

Площадь сервитута: 4704 кв.м



Масштаб 1:2600

Используемые условные знаки и обозначения:

- | | |
|-------------------------------------------------------------------------------------|----------------------------------------------------------------------------------|
|  | Граница публичного сервитута |
|  | 53:11:0300103 Граница и кадастровый номер кадастрового квартала |
|  | :132 Граница и обозначение земельного участка, сведения о котором внесены в ЕГРН |

| ВЛИ-0,4 кВ Л-3 от КТП -160/10/0,4 кВ Хутынь-10 | | | |
|------------------------------------------------|-----------|------------|------------------------------------------------------|
| Номер угла | X, м | Y, м | Средняя квадратическая погрешность характерной точки |
| 1 | 583875.74 | 2185741.78 | 0.10 |
| 2 | 583879.08 | 2185743.98 | 0.10 |
| 3 | 583861.70 | 2185770.48 | 0.10 |
| 4 | 583846.96 | 2185792.62 | 0.10 |
| 5 | 583873.18 | 2185820.76 | 0.10 |
| 6 | 583890.94 | 2185820.86 | 0.10 |
| 7 | 583923.73 | 2185794.23 | 0.10 |
| 8 | 583926.25 | 2185797.33 | 0.10 |
| 9 | 583892.35 | 2185824.86 | 0.10 |
| 10 | 583876.76 | 2185824.78 | 0.10 |
| 11 | 583893.16 | 2185843.41 | 0.10 |
| 12 | 583916.33 | 2185869.47 | 0.10 |
| 13 | 583925.96 | 2185883.18 | 0.10 |
| 14 | 583928.12 | 2185886.73 | 0.10 |
| 15 | 583924.70 | 2185888.81 | 0.10 |
| 16 | 583922.65 | 2185885.43 | 0.10 |
| 17 | 583913.17 | 2185871.93 | 0.10 |
| 18 | 583890.17 | 2185846.07 | 0.10 |
| 19 | 583871.90 | 2185825.32 | 0.10 |
| 20 | 583850.49 | 2185838.00 | 0.10 |
| 21 | 583821.23 | 2185853.39 | 0.10 |
| 22 | 583787.69 | 2185872.61 | 0.10 |
| 23 | 583765.35 | 2185885.22 | 0.10 |
| 24 | 583732.76 | 2185903.06 | 0.10 |
| 25 | 583710.69 | 2185915.10 | 0.10 |
| 26 | 583683.80 | 2185929.82 | 0.10 |
| 27 | 583655.98 | 2185945.04 | 0.10 |
| 28 | 583640.30 | 2185916.77 | 0.10 |
| 29 | 583623.97 | 2185888.25 | 0.10 |
| 30 | 583610.15 | 2185863.28 | 0.10 |
| 31 | 583595.69 | 2185837.15 | 0.10 |
| 32 | 583581.35 | 2185811.65 | 0.10 |
| 33 | 583567.77 | 2185787.60 | 0.10 |
| 34 | 583547.22 | 2185799.10 | 0.10 |
| 35 | 583524.03 | 2185812.07 | 0.10 |
| 36 | 583493.83 | 2185828.95 | 0.10 |
| 37 | 583491.87 | 2185825.45 | 0.10 |
| 38 | 583522.07 | 2185808.57 | 0.10 |
| 39 | 583545.26 | 2185795.60 | 0.10 |
| 40 | 583565.82 | 2185784.11 | 0.10 |
| 41 | 583556.47 | 2185767.22 | 0.10 |
| 42 | 583538.73 | 2185736.51 | 0.10 |
| 43 | 583542.19 | 2185734.51 | 0.10 |
| 44 | 583559.94 | 2185765.24 | 0.10 |
| 45 | 583569.28 | 2185782.11 | 0.10 |
| 46 | 583594.04 | 2185767.39 | 0.10 |
| 47 | 583619.24 | 2185752.41 | 0.10 |

| | | | |
|----|-----------|------------|------|
| 48 | 583647.58 | 2185735.90 | 0.10 |
| 49 | 583683.79 | 2185715.65 | 0.10 |
| 50 | 583685.75 | 2185719.15 | 0.10 |
| 51 | 583649.55 | 2185739.39 | 0.10 |
| 52 | 583621.27 | 2185755.85 | 0.10 |
| 53 | 583596.08 | 2185770.83 | 0.10 |
| 54 | 583571.23 | 2185785.60 | 0.10 |
| 55 | 583584.83 | 2185809.69 | 0.10 |
| 56 | 583599.18 | 2185835.20 | 0.10 |
| 57 | 583612.68 | 2185859.60 | 0.10 |
| 58 | 583636.75 | 2185846.36 | 0.10 |
| 59 | 583662.97 | 2185831.33 | 0.10 |
| 60 | 583686.78 | 2185817.70 | 0.10 |
| 61 | 583711.12 | 2185804.37 | 0.10 |
| 62 | 583736.53 | 2185790.32 | 0.10 |
| 63 | 583762.49 | 2185775.77 | 0.10 |
| 64 | 583780.06 | 2185753.46 | 0.10 |
| 65 | 583799.39 | 2185728.88 | 0.10 |
| 66 | 583802.53 | 2185731.36 | 0.10 |
| 67 | 583783.20 | 2185755.94 | 0.10 |
| 68 | 583765.18 | 2185778.85 | 0.10 |
| 69 | 583738.48 | 2185793.81 | 0.10 |
| 70 | 583713.05 | 2185807.87 | 0.10 |
| 71 | 583688.75 | 2185821.18 | 0.10 |
| 72 | 583664.95 | 2185834.81 | 0.10 |
| 73 | 583638.72 | 2185849.84 | 0.10 |
| 74 | 583614.62 | 2185863.10 | 0.10 |
| 75 | 583627.45 | 2185886.28 | 0.10 |
| 76 | 583643.78 | 2185914.80 | 0.10 |
| 77 | 583657.53 | 2185939.61 | 0.10 |
| 78 | 583681.88 | 2185926.32 | 0.10 |
| 79 | 583708.77 | 2185911.59 | 0.10 |
| 80 | 583730.84 | 2185899.55 | 0.10 |
| 81 | 583763.40 | 2185881.73 | 0.10 |
| 82 | 583785.71 | 2185869.13 | 0.10 |
| 83 | 583819.34 | 2185849.87 | 0.10 |
| 84 | 583848.53 | 2185834.51 | 0.10 |
| 85 | 583869.15 | 2185822.31 | 0.10 |
| 86 | 583841.89 | 2185793.06 | 0.10 |
| 87 | 583858.36 | 2185768.28 | 0.10 |
| 1 | 583875.74 | 2185741.78 | 0.10 |

СХЕМА ГРАНИЦ РАЗМЕЩЕНИЯ ПУБЛИЧНОГО СЕРВИТУТА

Объект: ВЛИ-0,4кВ Л-2 от КТП Хутынь-11

Местоположение: Новгородская область, Новгородский район, Савинское сельское поселение, д.Хутынь

Кадастровый квартал: 53:11:0300103

Кадастровые номера земельных участков: 53:11:0300103:181, 53:11:0300103:182, 53:11:0300103:183, 53:11:0300103:184, 53:11:0300103:185, 53:11:0300103:186, 53:11:0300103:187, 53:11:0300103:188, 53:11:0300103:197, 53:11:0300103:199, 53:11:0300103:200, 53:11:0300103:202, 53:11:0300103:203, 53:11:0300103:204, 53:11:0300103:205, 53:11:0300103:206, 53:11:0300103:207, 53:11:0300103:208, 53:11:0300103:209, 53:11:0300103:264, 53:11:0300103:265, 53:11:0300103:266, 53:11:0300103:271, 53:11:0300103:273, 53:11:0300103:275, 53:11:0300103:276, 53:11:0300103:277, 53:11:0300103:278, 53:11:0300103:279, 53:11:0300103:280, 53:11:0300103:424, 53:11:0300103:570, 53:11:0300103:571, 53:11:0300103:572, 53:11:0300103:576, 53:11:0300103:577, 53:11:0300103:578, 53:11:0300103:622, 53:11:0300103:639, 53:11:0300103:640, 53:11:0300103:210

Система координат: МСК-53 (Зона 2)




Каталог координат:

Площадь сервитута: 6187 кв.м



Масштаб 1:2300

Используемые условные знаки и обозначения:

- | | |
|---------------------------------------------------------------------------------------------------|-----------------------------------------------------------------------------|
|  | Граница публичного сервитута |
|  53:11:0300103 | Граница и кадастровый номер кадастрового квартала |
|  :182 | Граница и обозначение земельного участка, сведения о котором внесены в ЕГРН |

| ВЛИ-0,4кВ Л-2 от КТП Хутынь-11 | | | |
|--------------------------------|-----------|------------|------------------------------------------------------|
| Номер угла | X, м | Y, м | Средняя квадратическая погрешность характерной точки |
| 1 | 583357.18 | 2185806.56 | 0.10 |
| 2 | 583373.91 | 2185836.69 | 0.10 |
| 3 | 583385.82 | 2185858.19 | 0.10 |
| 4 | 583400.64 | 2185850.43 | 0.10 |
| 5 | 583402.50 | 2185853.97 | 0.10 |
| 6 | 583387.80 | 2185861.67 | 0.10 |
| 7 | 583398.62 | 2185880.21 | 0.10 |
| 8 | 583417.07 | 2185912.79 | 0.10 |
| 9 | 583436.34 | 2185946.85 | 0.10 |
| 10 | 583455.54 | 2185980.50 | 0.10 |
| 11 | 583471.55 | 2186008.91 | 0.10 |
| 12 | 583495.54 | 2186051.12 | 0.10 |
| 13 | 583492.05 | 2186053.11 | 0.10 |
| 14 | 583468.07 | 2186010.88 | 0.10 |
| 15 | 583452.06 | 2185982.48 | 0.10 |
| 16 | 583432.86 | 2185948.83 | 0.10 |
| 17 | 583413.59 | 2185914.77 | 0.10 |
| 18 | 583396.14 | 2185883.95 | 0.10 |
| 19 | 583374.43 | 2185896.29 | 0.10 |
| 20 | 583350.87 | 2185909.66 | 0.10 |
| 21 | 583328.52 | 2185922.19 | 0.10 |
| 22 | 583342.58 | 2185947.27 | 0.10 |
| 23 | 583355.91 | 2185971.02 | 0.10 |
| 24 | 583370.41 | 2185996.71 | 0.10 |
| 25 | 583384.04 | 2186020.90 | 0.10 |
| 26 | 583395.66 | 2186041.45 | 0.10 |
| 27 | 583405.77 | 2186059.37 | 0.10 |
| 28 | 583424.90 | 2186093.34 | 0.10 |
| 29 | 583408.84 | 2186103.14 | 0.10 |
| 30 | 583406.76 | 2186099.72 | 0.10 |
| 31 | 583419.54 | 2186091.94 | 0.10 |
| 32 | 583403.07 | 2186062.72 | 0.10 |
| 33 | 583383.16 | 2186068.65 | 0.10 |
| 34 | 583360.52 | 2186081.77 | 0.10 |
| 35 | 583358.52 | 2186078.31 | 0.10 |
| 36 | 583381.57 | 2186064.95 | 0.10 |
| 37 | 583401.06 | 2186059.15 | 0.10 |
| 38 | 583392.18 | 2186043.41 | 0.10 |
| 39 | 583380.56 | 2186022.86 | 0.10 |
| 40 | 583366.93 | 2185998.67 | 0.10 |
| 41 | 583352.43 | 2185972.98 | 0.10 |
| 42 | 583339.10 | 2185949.23 | 0.10 |
| 43 | 583325.03 | 2185924.14 | 0.10 |
| 44 | 583305.31 | 2185935.13 | 0.10 |
| 45 | 583279.27 | 2185949.84 | 0.10 |
| 46 | 583253.57 | 2185964.39 | 0.10 |




| | | | |
|----|-----------|------------|------|
| 47 | 583230.27 | 2185977.68 | 0.10 |
| 48 | 583241.36 | 2185998.45 | 0.10 |
| 49 | 583253.76 | 2186021.64 | 0.10 |
| 50 | 583276.10 | 2186034.06 | 0.10 |
| 51 | 583285.61 | 2186018.82 | 0.10 |
| 52 | 583289.01 | 2186020.94 | 0.10 |
| 53 | 583287.85 | 2186022.82 | 0.10 |
| 54 | 583289.12 | 2186023.79 | 0.10 |
| 55 | 583279.76 | 2186036.13 | 0.10 |
| 56 | 583302.61 | 2186049.24 | 0.10 |
| 57 | 583313.30 | 2186034.48 | 0.10 |
| 58 | 583316.54 | 2186036.82 | 0.10 |
| 59 | 583306.13 | 2186051.20 | 0.10 |
| 60 | 583332.67 | 2186065.64 | 0.10 |
| 61 | 583330.72 | 2186069.20 | 0.10 |
| 62 | 583302.22 | 2186053.63 | 0.10 |
| 63 | 583275.81 | 2186038.47 | 0.10 |
| 64 | 583250.80 | 2186024.57 | 0.10 |
| 65 | 583237.84 | 2186000.33 | 0.10 |
| 66 | 583226.79 | 2185979.66 | 0.10 |
| 67 | 583207.34 | 2185990.65 | 0.10 |
| 68 | 583181.86 | 2186004.98 | 0.10 |
| 69 | 583157.09 | 2186018.88 | 0.10 |
| 70 | 583167.41 | 2186037.45 | 0.10 |
| 71 | 583178.02 | 2186056.95 | 0.10 |
| 72 | 583193.07 | 2186083.97 | 0.10 |
| 73 | 583179.00 | 2186094.50 | 0.10 |
| 74 | 583170.31 | 2186098.27 | 0.10 |
| 75 | 583168.71 | 2186094.61 | 0.10 |
| 76 | 583176.99 | 2186091.01 | 0.10 |
| 77 | 583187.87 | 2186082.87 | 0.10 |
| 78 | 583175.31 | 2186060.29 | 0.10 |
| 79 | 583150.89 | 2186067.74 | 0.10 |
| 80 | 583149.73 | 2186063.92 | 0.10 |
| 81 | 583173.34 | 2186056.71 | 0.10 |
| 82 | 583163.91 | 2186039.38 | 0.10 |
| 83 | 583151.64 | 2186017.32 | 0.10 |
| 84 | 583179.90 | 2186001.50 | 0.10 |
| 85 | 583205.38 | 2185987.17 | 0.10 |
| 86 | 583224.85 | 2185976.16 | 0.10 |
| 87 | 583216.56 | 2185961.75 | 0.10 |
| 88 | 583202.09 | 2185936.31 | 0.10 |
| 89 | 583187.32 | 2185910.49 | 0.10 |
| 90 | 583171.79 | 2185883.34 | 0.10 |
| 91 | 583157.69 | 2185858.26 | 0.10 |
| 92 | 583141.94 | 2185829.92 | 0.10 |
| 93 | 583145.44 | 2185827.98 | 0.10 |
| 94 | 583159.99 | 2185854.17 | 0.10 |
| 95 | 583171.53 | 2185844.33 | 0.10 |
| 96 | 583174.13 | 2185847.37 | 0.10 |

| | | | |
|-----|-----------|------------|------|
| 97 | 583161.98 | 2185857.73 | 0.10 |
| 98 | 583175.27 | 2185881.36 | 0.10 |
| 99 | 583189.76 | 2185906.70 | 0.10 |
| 100 | 583201.94 | 2185899.07 | 0.10 |
| 101 | 583204.06 | 2185902.45 | 0.10 |
| 102 | 583191.75 | 2185910.17 | 0.10 |
| 103 | 583205.57 | 2185934.33 | 0.10 |
| 104 | 583219.14 | 2185958.21 | 0.10 |
| 105 | 583234.84 | 2185951.46 | 0.10 |
| 106 | 583236.42 | 2185955.14 | 0.10 |
| 107 | 583221.14 | 2185961.70 | 0.10 |
| 108 | 583228.33 | 2185974.19 | 0.10 |
| 109 | 583251.59 | 2185960.91 | 0.10 |
| 110 | 583277.30 | 2185946.36 | 0.10 |
| 111 | 583303.35 | 2185931.65 | 0.10 |
| 112 | 583323.07 | 2185920.65 | 0.10 |
| 113 | 583311.68 | 2185900.35 | 0.10 |
| 114 | 583299.96 | 2185879.53 | 0.10 |
| 115 | 583283.43 | 2185849.66 | 0.10 |
| 116 | 583259.68 | 2185839.25 | 0.10 |
| 117 | 583240.71 | 2185806.04 | 0.10 |
| 118 | 583244.20 | 2185804.05 | 0.10 |
| 119 | 583262.51 | 2185836.12 | 0.10 |
| 120 | 583280.05 | 2185843.81 | 0.10 |
| 121 | 583267.73 | 2185822.56 | 0.10 |
| 122 | 583271.19 | 2185820.56 | 0.10 |
| 123 | 583286.58 | 2185847.10 | 0.10 |
| 124 | 583303.45 | 2185877.58 | 0.10 |
| 125 | 583315.16 | 2185898.39 | 0.10 |
| 126 | 583326.57 | 2185918.70 | 0.10 |
| 127 | 583348.03 | 2185906.67 | 0.10 |
| 128 | 583350.99 | 2185884.17 | 0.10 |
| 129 | 583354.95 | 2185884.69 | 0.10 |
| 130 | 583352.39 | 2185904.20 | 0.10 |
| 131 | 583372.45 | 2185892.81 | 0.10 |
| 132 | 583394.14 | 2185880.48 | 0.10 |
| 133 | 583383.29 | 2185861.88 | 0.10 |
| 134 | 583370.41 | 2185838.63 | 0.10 |
| 135 | 583353.68 | 2185808.50 | 0.10 |
| 1 | 583357.18 | 2185806.56 | 0.10 |



Масштаб 1:2800

Используемые условные знаки и обозначения:

- | | |
|---------------------------------------------------------------------------------------------------|-----------------------------------------------------------------------------|
|  | Граница публичного сервитута |
|  53:11:0300103 | Граница и кадастровый номер кадастрового квартала |
|  :1202 | Граница и обозначение земельного участка, сведения о котором внесены в ЕГРН |

| ВЛИ-0,4кВ Л-1 от КТП Хутынь-14 | | | |
|--------------------------------|-----------|------------|------------------------------------------------------|
| Номер угла | Х, м | У, м | Средняя квадратическая погрешность характерной точки |
| 1 | 583894.39 | 2185107.08 | 0.10 |
| 2 | 583885.61 | 2185111.30 | 0.10 |
| 3 | 583858.41 | 2185130.89 | 0.10 |
| 4 | 583830.62 | 2185150.96 | 0.10 |
| 5 | 583800.02 | 2185173.20 | 0.10 |
| 6 | 583771.19 | 2185194.28 | 0.10 |
| 7 | 583746.62 | 2185212.31 | 0.10 |
| 8 | 583720.11 | 2185231.31 | 0.10 |
| 9 | 583693.21 | 2185250.63 | 0.10 |
| 10 | 583667.88 | 2185268.75 | 0.10 |
| 11 | 583641.93 | 2185287.57 | 0.10 |
| 12 | 583616.20 | 2185306.19 | 0.10 |
| 13 | 583590.26 | 2185324.63 | 0.10 |
| 14 | 583564.75 | 2185343.15 | 0.10 |
| 15 | 583536.79 | 2185363.27 | 0.10 |
| 16 | 583534.45 | 2185360.03 | 0.10 |
| 17 | 583562.41 | 2185339.91 | 0.10 |
| 18 | 583587.92 | 2185321.39 | 0.10 |
| 19 | 583613.86 | 2185302.94 | 0.10 |
| 20 | 583639.59 | 2185284.33 | 0.10 |
| 21 | 583665.54 | 2185265.51 | 0.10 |
| 22 | 583690.87 | 2185247.38 | 0.10 |
| 23 | 583717.77 | 2185228.06 | 0.10 |
| 24 | 583744.27 | 2185209.08 | 0.10 |
| 25 | 583768.83 | 2185191.06 | 0.10 |
| 26 | 583797.66 | 2185169.97 | 0.10 |
| 27 | 583828.27 | 2185147.72 | 0.10 |
| 28 | 583856.07 | 2185127.65 | 0.10 |
| 29 | 583883.52 | 2185107.88 | 0.10 |
| 30 | 583889.09 | 2185105.17 | 0.10 |
| 31 | 583875.69 | 2185076.10 | 0.10 |
| 32 | 583859.89 | 2185042.27 | 0.10 |
| 33 | 583843.86 | 2185007.84 | 0.10 |
| 34 | 583820.75 | 2184977.87 | 0.10 |
| 35 | 583796.14 | 2184947.53 | 0.10 |
| 36 | 583772.98 | 2184918.81 | 0.10 |
| 37 | 583749.61 | 2184889.51 | 0.10 |
| 38 | 583730.81 | 2184855.63 | 0.10 |
| 39 | 583734.72 | 2184825.95 | 0.10 |
| 40 | 583720.66 | 2184788.69 | 0.10 |
| 41 | 583707.02 | 2184752.31 | 0.10 |
| 42 | 583692.77 | 2184714.66 | 0.10 |
| 43 | 583679.24 | 2184677.99 | 0.10 |
| 44 | 583666.16 | 2184642.74 | 0.10 |
| 45 | 583649.28 | 2184596.58 | 0.10 |
| 46 | 583637.73 | 2184566.33 | 0.10 |

| | | | |
|----|-----------|------------|------|
| 47 | 583624.54 | 2184531.51 | 0.10 |
| 48 | 583613.52 | 2184502.92 | 0.10 |
| 49 | 583618.81 | 2184500.72 | 0.10 |
| 50 | 583620.33 | 2184504.42 | 0.10 |
| 51 | 583618.65 | 2184505.11 | 0.10 |
| 52 | 583628.28 | 2184530.08 | 0.10 |
| 53 | 583641.47 | 2184564.91 | 0.10 |
| 54 | 583652.83 | 2184594.66 | 0.10 |
| 55 | 583667.66 | 2184606.64 | 0.10 |
| 56 | 583665.14 | 2184609.76 | 0.10 |
| 57 | 583655.51 | 2184601.97 | 0.10 |
| 58 | 583669.92 | 2184641.35 | 0.10 |
| 59 | 583683.00 | 2184676.60 | 0.10 |
| 60 | 583696.51 | 2184713.25 | 0.10 |
| 61 | 583710.76 | 2184750.89 | 0.10 |
| 62 | 583724.40 | 2184787.28 | 0.10 |
| 63 | 583738.81 | 2184825.46 | 0.10 |
| 64 | 583734.95 | 2184854.86 | 0.10 |
| 65 | 583752.94 | 2184887.26 | 0.10 |
| 66 | 583776.10 | 2184916.30 | 0.10 |
| 67 | 583799.25 | 2184945.01 | 0.10 |
| 68 | 583823.87 | 2184975.37 | 0.10 |
| 69 | 583847.28 | 2185005.72 | 0.10 |
| 70 | 583863.51 | 2185040.57 | 0.10 |
| 71 | 583879.31 | 2185074.41 | 0.10 |
| 1 | 583894.39 | 2185107.08 | 0.10 |

СХЕМА ГРАНИЦ РАЗМЕЩЕНИЯ ПУБЛИЧНОГО СЕРВИТУТА

Объект: ВЛИ-0,4кв Л-1 от КТП Ушерско-3

Местоположение: Новгородская область, Новгородский район, Савинское сельское поселение, д. Ушерско

Кадастровый квартал: 53:11:0300202

Кадастровые номера земельных участков: 53:11:0000000:7470, 53:11:0300202:140, 53:11:0300202:157, 53:11:0300202:695, 53:11:0300202:702

Система координат: МСК-53 (Зона 2)

Каталог координат:

Площадь сервитута: 1268 кв. м



Масштаб 1:1200

Используемые условные знаки и обозначения:

- Граница публичного сервитута
- 53:11:0300202 Граница и кадастровый номер кадастрового квартала
- :7470 Граница и обозначение земельного участка, сведения о котором внесены в ЕГРН

| ВЛИ-0,4кв Л-1 от КТП Ушерско-3 | | | |
|--------------------------------|-----------|------------|------------------------------------------------------|
| Номер угла | X, м | Y, м | Средняя квадратическая погрешность характерной точки |
| 1 | 579224.31 | 2185718.51 | 0.10 |
| 2 | 579199.32 | 2185751.26 | 0.10 |
| 3 | 579171.95 | 2185733.28 | 0.10 |
| 4 | 579151.27 | 2185719.79 | 0.10 |
| 5 | 579136.50 | 2185690.62 | 0.10 |
| 6 | 579121.31 | 2185659.88 | 0.10 |
| 7 | 579107.06 | 2185631.06 | 0.10 |
| 8 | 579093.86 | 2185597.16 | 0.10 |
| 9 | 579092.97 | 2185591.06 | 0.10 |
| 10 | 579110.75 | 2185571.46 | 0.10 |
| 11 | 579140.39 | 2185561.39 | 0.10 |
| 12 | 579168.25 | 2185558.37 | 0.10 |
| 13 | 579168.69 | 2185562.35 | 0.10 |
| 14 | 579141.05 | 2185565.34 | 0.10 |
| 15 | 579113.10 | 2185574.86 | 0.10 |
| 16 | 579097.19 | 2185592.37 | 0.10 |
| 17 | 579097.78 | 2185596.22 | 0.10 |
| 18 | 579110.68 | 2185629.36 | 0.10 |
| 19 | 579124.89 | 2185658.10 | 0.10 |
| 20 | 579140.08 | 2185688.84 | 0.10 |
| 21 | 579154.36 | 2185717.03 | 0.10 |
| 22 | 579174.14 | 2185729.94 | 0.10 |
| 23 | 579198.37 | 2185745.88 | 0.10 |
| 24 | 579221.13 | 2185716.09 | 0.10 |
| 1 | 579224.31 | 2185718.51 | 0.10 |

СХЕМА ГРАНИЦ РАЗМЕЩЕНИЯ ПУБЛИЧНОГО СЕРВИТУТА

Объект: ВЛИ-0,4 кВ Л-1 от КТП Кирилловское Сельцо-2

Местоположение: Новгородская область, Новгородский район, Савинское сельское поселение, д.Кирилловское Сельцо

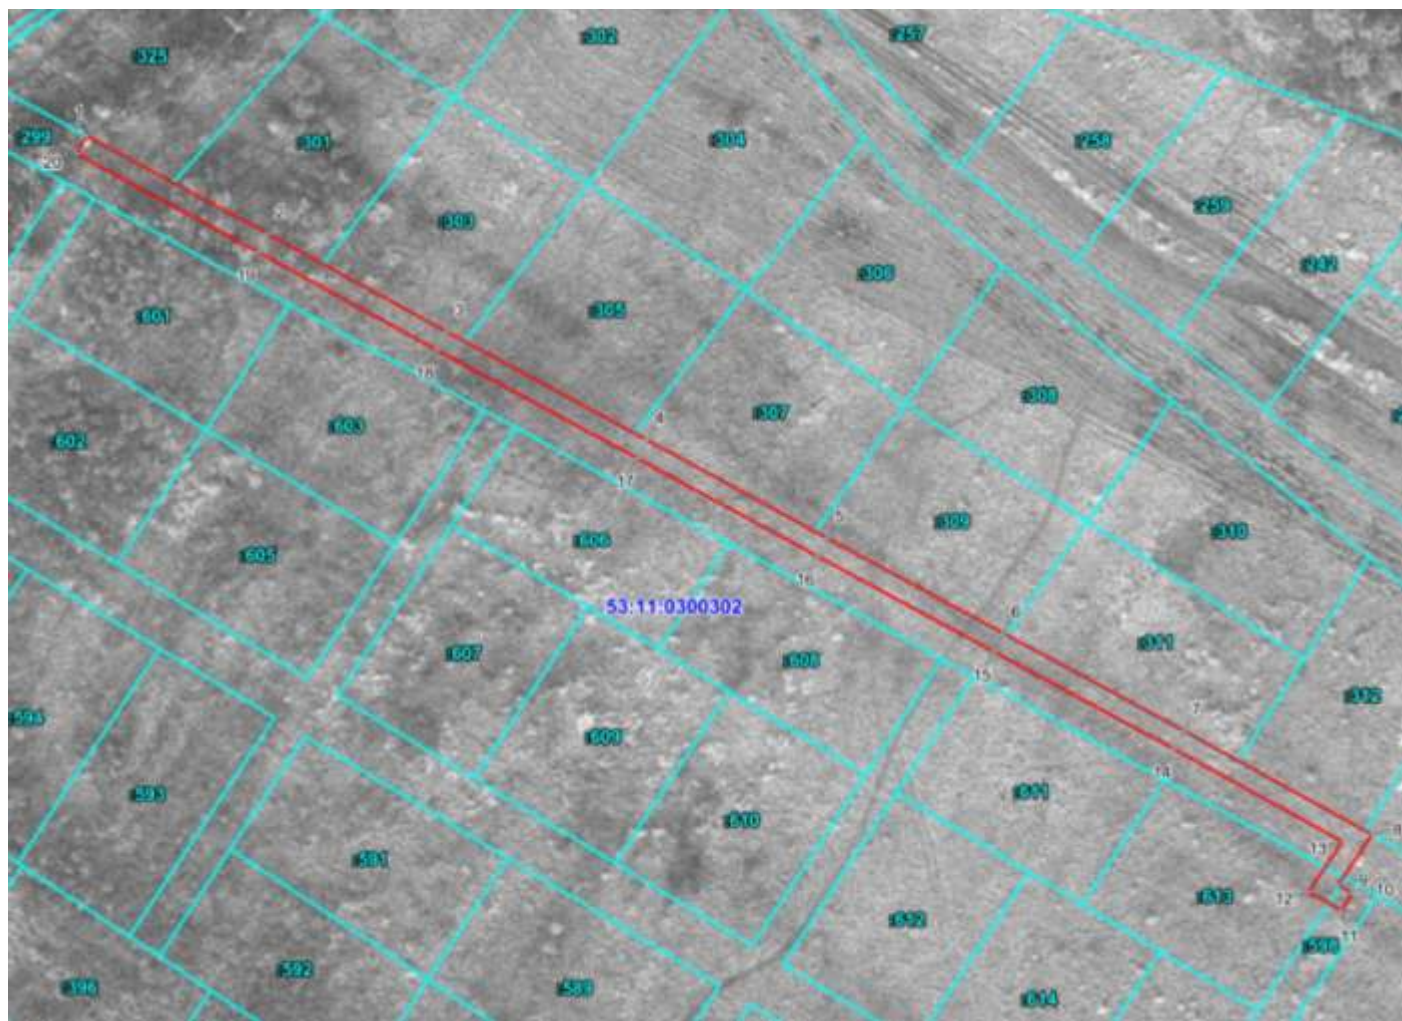
Кадастровый квартал: 53:11:0300302

Кадастровые номера земельных участков: 53:11:0300302:299, 53:11:0300302:301, 53:11:0300302:303, 53:11:0300302:305, 53:11:0300302:307, 53:11:0300302:309, 53:11:0300302:311, 53:11:0300302:312, 53:11:0300302:325, 53:11:0300302:598, 53:11:0300302:613

Система координат: МСК-53 (Зона 2)




Каталог координат:

Площадь сервитута: 1198 кв.м



Масштаб 1:1500

Используемые условные знаки и обозначения:

- | | |
|---------------------------------------------------------------------------------------------------|-----------------------------------------------------------------------------|
|  | Граница публичного сервитута |
|  53:11:0300302 | Граница и кадастровый номер кадастрового квартала |
|  :309 | Граница и обозначение земельного участка, сведения о котором внесены в ЕГРН |

| ВЛИ-0,4 кВ Л-1 от КТП Кирилловское Сельцо-2 | | | |
|---------------------------------------------|-----------|------------|------------------------------------------------------|
| Номер угла | X, м | Y, м | Средняя квадратическая погрешность характерной точки |
| 1 | 575443.85 | 2185612.43 | 0.10 |
| 2 | 575424.79 | 2185647.70 | 0.10 |
| 3 | 575405.79 | 2185682.50 | 0.10 |
| 4 | 575384.74 | 2185721.49 | 0.10 |
| 5 | 575365.70 | 2185756.56 | 0.10 |
| 6 | 575347.16 | 2185790.92 | 0.10 |
| 7 | 575328.26 | 2185825.93 | 0.10 |
| 8 | 575308.11 | 2185862.64 | 0.10 |
| 9 | 575298.29 | 2185855.99 | 0.10 |
| 10 | 575296.80 | 2185858.68 | 0.10 |
| 11 | 575293.30 | 2185856.72 | 0.10 |
| 12 | 575296.94 | 2185850.26 | 0.10 |
| 13 | 575306.73 | 2185856.86 | 0.10 |
| 14 | 575324.74 | 2185824.02 | 0.10 |
| 15 | 575343.64 | 2185789.02 | 0.10 |
| 16 | 575362.18 | 2185754.66 | 0.10 |
| 17 | 575381.22 | 2185719.59 | 0.10 |
| 18 | 575402.27 | 2185680.60 | 0.10 |
| 19 | 575421.27 | 2185645.80 | 0.10 |
| 20 | 575440.33 | 2185610.53 | 0.10 |
| 1 | 575443.85 | 2185612.43 | 0.10 |

СХЕМА ГРАНИЦ РАЗМЕЩЕНИЯ ПУБЛИЧНОГО СЕРВИТУТА

Объект: ВЛИ-0,4 кВ Л-1 от КТП Кунино-3

Местоположение: Новгородская область, Новгородский район, Савинское сельское поселение, д.Кирилловское Сельцо

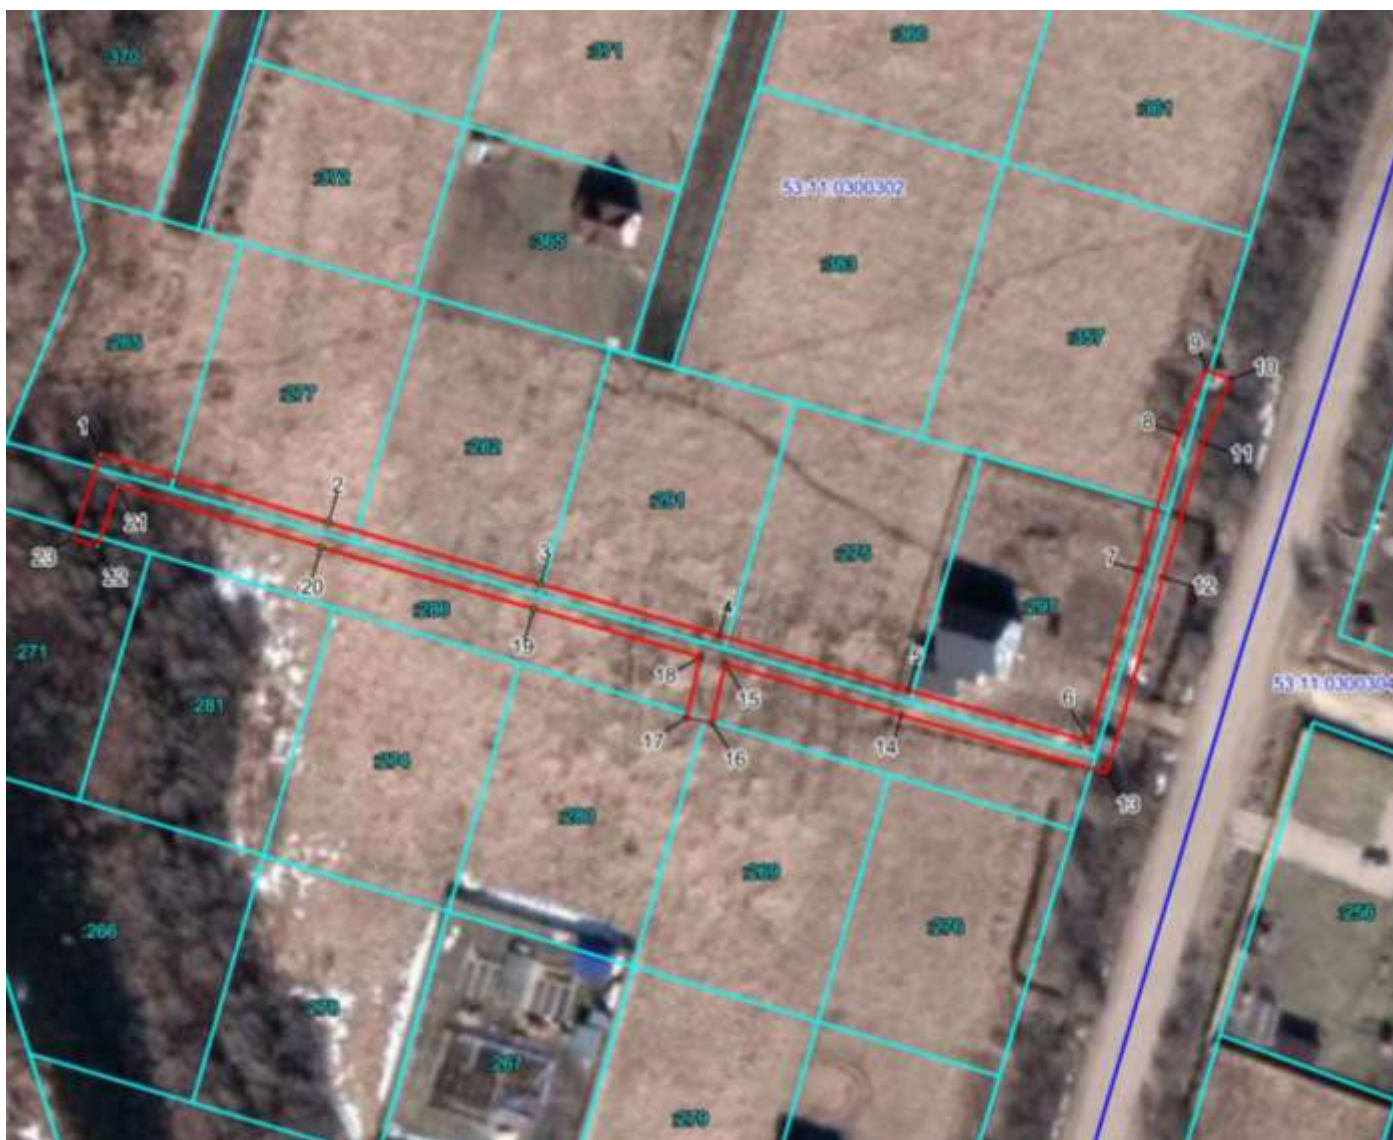
Кадастровый квартал: 53:11:0300302

Кадастровые номера земельных участков: 53:11:0300302:265, 53:11:0300302:269, 53:11:0300302:271, 53:11:0300302:275, 53:11:0300302:277, 53:11:0300302:280, 53:11:0300302:282, 53:11:0300302:286, 53:11:0300302:291, 53:11:0300302:297, 53:11:0300302:357

Система координат: МСК-53 (Зона 2)




Каталог координат:

Площадь сервитута: 975 кв.м



Масштаб 1:1200

Используемые условные знаки и обозначения:

- | | |
|-------------------------------------------------------------------------------------|----------------------------------------------------------------------------------|
|  | Граница публичного сервитута |
|  | 53:11:0300302 Граница и кадастровый номер кадастрового квартала |
|  | :269 Граница и обозначение земельного участка, сведения о котором внесены в ЕГРН |

| ВЛИ-0,4 кВ Л-1 от КТП Кунино-3 | | | |
|--------------------------------|-----------|------------|------------------------------------------------------|
| Номер угла | X, м | Y, м | Средняя квадратическая погрешность характерной точки |
| 1 | 574655.87 | 2185710.46 | 0.10 |
| 2 | 574645.27 | 2185745.81 | 0.10 |
| 3 | 574635.70 | 2185778.81 | 0.10 |
| 4 | 574627.71 | 2185806.56 | 0.10 |
| 5 | 574619.17 | 2185836.00 | 0.10 |
| 6 | 574611.33 | 2185864.08 | 0.10 |
| 7 | 574637.85 | 2185871.80 | 0.10 |
| 8 | 574659.07 | 2185878.08 | 0.10 |
| 9 | 574669.05 | 2185882.34 | 0.10 |
| 10 | 574667.47 | 2185886.02 | 0.10 |
| 11 | 574657.71 | 2185881.84 | 0.10 |
| 12 | 574636.73 | 2185875.64 | 0.10 |
| 13 | 574606.41 | 2185866.82 | 0.10 |
| 14 | 574615.33 | 2185834.88 | 0.10 |
| 15 | 574623.28 | 2185807.49 | 0.10 |
| 16 | 574614.16 | 2185805.45 | 0.10 |
| 17 | 574615.04 | 2185801.55 | 0.10 |
| 18 | 574624.39 | 2185803.64 | 0.10 |
| 19 | 574631.86 | 2185777.69 | 0.10 |
| 20 | 574641.43 | 2185744.67 | 0.10 |
| 21 | 574650.93 | 2185713.02 | 0.10 |
| 22 | 574641.57 | 2185709.87 | 0.10 |
| 23 | 574642.85 | 2185706.07 | 0.10 |
| 1 | 574655.87 | 2185710.46 | 0.10 |

СХЕМА РАСПОЛОЖЕНИЯ ГРАНИЦ ПУБЛИЧНОГО СЕРВИТУТА

Объект: ВЛИ-0,4 кВ Л-2 от КТП-Губарево-8

Местоположение: Новгородская область, Новгородский район, Савинское сельское поселение, д.Губарево

Кадастровый квартал: 53:11:1500307

Кадастровые номера земельных участков: 53:11:1500307:411, 53:11:1500307:464, 53:11:1500307:465, 53:11:1500307:466, 53:11:1500307:503, 53:11:1500307:505, 53:11:1500307:507, 53:11:1500307:509, 53:11:1500307:510, 53:11:1500307:552, 53:11:1500307:553, 53:11:1500307:1002, 53:11:1500307:1005, 53:11:1500307:1042

Система координат: МСК-53 (Зона 2)

Каталог координат:

Площадь сервитута: 1810 кв.м



Масштаб 1:2000

Используемые условные знаки и обозначения:

- Граница публичного сервитута
- 53:11:1500307 Граница и кадастровый номер кадастрового квартала
- :1002 Граница и обозначение земельного участка, сведения о котором внесены в ЕГРН

| ВЛИ-0,4 кВ Л-2 от КТП-Губарево-8 | | | |
|----------------------------------|-----------|------------|------------------------------------------------------|
| Номер угла | X, м | Y, м | Средняя квадратическая погрешность характерной точки |
| 1 | 581532.93 | 2192112.92 | 0.10 |
| 2 | 581531.31 | 2192116.58 | 0.10 |
| 3 | 581503.90 | 2192104.44 | 0.10 |
| 4 | 581480.47 | 2192083.25 | 0.10 |
| 5 | 581476.07 | 2192095.81 | 0.10 |
| 6 | 581464.66 | 2192130.17 | 0.10 |
| 7 | 581450.85 | 2192163.45 | 0.10 |
| 8 | 581436.20 | 2192197.33 | 0.10 |
| 9 | 581421.31 | 2192232.55 | 0.10 |
| 10 | 581407.18 | 2192264.89 | 0.10 |
| 11 | 581402.90 | 2192271.47 | 0.10 |
| 12 | 581399.54 | 2192269.29 | 0.10 |
| 13 | 581403.64 | 2192263.00 | 0.10 |
| 14 | 581417.63 | 2192230.98 | 0.10 |
| 15 | 581432.52 | 2192195.76 | 0.10 |
| 16 | 581447.16 | 2192161.90 | 0.10 |
| 17 | 581460.89 | 2192128.80 | 0.10 |
| 18 | 581472.28 | 2192094.53 | 0.10 |
| 19 | 581477.31 | 2192080.18 | 0.10 |
| 20 | 581450.40 | 2192049.48 | 0.10 |
| 21 | 581428.48 | 2192030.05 | 0.10 |
| 22 | 581406.71 | 2192010.87 | 0.10 |
| 23 | 581381.87 | 2191997.75 | 0.10 |
| 24 | 581357.72 | 2191985.18 | 0.10 |
| 25 | 581330.98 | 2191978.71 | 0.10 |
| 26 | 581331.92 | 2191974.83 | 0.10 |
| 27 | 581359.16 | 2191981.39 | 0.10 |
| 28 | 581383.72 | 2191994.21 | 0.10 |
| 29 | 581408.92 | 2192007.51 | 0.10 |
| 30 | 581431.12 | 2192027.05 | 0.10 |
| 31 | 581453.22 | 2192046.63 | 0.10 |
| 32 | 581481.01 | 2192078.34 | 0.10 |
| 33 | 581506.00 | 2192101.01 | 0.10 |
| 1 | 581532.93 | 2192112.92 | 0.10 |

СХЕМА ГРАНИЦ РАЗМЕЩЕНИЯ ПУБЛИЧНОГО СЕРВИТУТА

Объект: ВЛИ-0,4 кВ Л-2 от СТП-Зарелье-7

Местоположение: Новгородская область, Новгородский район, Савинское сельское поселение, д.Зарелье

Кадастровый квартал: 53:11:0300102

Кадастровые номера земельных участков: 53:11:0300102:180, 53:11:0300102:607, 53:11:0300102:609, 53:11:0300102:610, 53:11:0300102:611, 53:11:0300102:612, 53:11:0300102:613, 53:11:0300102:614, 53:11:0300102:615, 53:11:0300102:616, 53:11:0300102:617, 53:11:0300102:686, 53:11:0300102:696, 53:11:0300102:697, 53:11:0300102:698, 53:11:0300102:699, 53:11:0300102:700, 53:11:0300102:701, 53:11:0300102:702, 53:11:0300102:703, 53:11:0300102:704, 53:11:0300102:705, 53:11:0300102:706, 53:11:0300102:707, 53:11:0300102:708

Система координат: МСК-53 (Зона 2)




Каталог координат:

Площадь сервитута: 3523 кв.м



Масштаб 1:2200

Используемые условные знаки и обозначения:

- | | |
|-------------------------------------------------------------------------------------|----------------------------------------------------------------------------------|
|  | Граница публичного сервитута |
|  | 53:11:0300102 Граница и кадастровый номер кадастрового квартала |
|  | :704 Граница и обозначение земельного участка, сведения о котором внесены в ЕГРН |

| ВЛИ-0,4 кВ Л-2 от СТП-Зарелье-7 | | | |
|---------------------------------|-----------|------------|------------------------------------------------------|
| Номер угла | X, м | Y, м | Средняя квадратическая погрешность характерной точки |
| 1 | 583945.61 | 2187975.34 | 0.10 |
| 2 | 583948.00 | 2187980.81 | 0.10 |
| 3 | 583943.30 | 2187988.65 | 0.10 |
| 4 | 583948.13 | 2188013.15 | 0.10 |
| 5 | 583954.15 | 2188043.72 | 0.10 |
| 6 | 583958.92 | 2188068.64 | 0.10 |
| 7 | 583994.99 | 2188052.66 | 0.10 |
| 8 | 584020.31 | 2188041.48 | 0.10 |
| 9 | 584045.51 | 2188030.42 | 0.10 |
| 10 | 584070.39 | 2188019.39 | 0.10 |
| 11 | 584094.87 | 2188008.48 | 0.10 |
| 12 | 584118.97 | 2187997.77 | 0.10 |
| 13 | 584145.43 | 2187986.13 | 0.10 |
| 14 | 584171.13 | 2187974.84 | 0.10 |
| 15 | 584200.71 | 2187961.99 | 0.10 |
| 16 | 584230.44 | 2187948.91 | 0.10 |
| 17 | 584257.22 | 2187936.80 | 0.10 |
| 18 | 584258.86 | 2187940.44 | 0.10 |
| 19 | 584232.07 | 2187952.56 | 0.10 |
| 20 | 584202.32 | 2187965.65 | 0.10 |
| 21 | 584172.75 | 2187978.5 | 0.10 |
| 22 | 584147.04 | 2187989.79 | 0.10 |
| 23 | 584120.59 | 2188001.43 | 0.10 |
| 24 | 584096.49 | 2188012.14 | 0.10 |
| 25 | 584072.01 | 2188023.05 | 0.10 |
| 26 | 584047.13 | 2188034.08 | 0.10 |
| 27 | 584021.93 | 2188045.14 | 0.10 |
| 28 | 583996.61 | 2188056.32 | 0.10 |
| 29 | 583959.75 | 2188072.65 | 0.10 |
| 30 | 583966.43 | 2188101.98 | 0.10 |
| 31 | 583972.38 | 2188128.95 | 0.10 |
| 32 | 583978.46 | 2188157.48 | 0.10 |
| 33 | 584011.62 | 2188142.76 | 0.10 |
| 34 | 584041.92 | 2188129.25 | 0.10 |
| 35 | 584068.97 | 2188117.24 | 0.10 |
| 36 | 584095.38 | 2188105.63 | 0.10 |
| 37 | 584122.78 | 2188093.18 | 0.10 |
| 38 | 584149.44 | 2188081.32 | 0.10 |
| 39 | 584175.24 | 2188069.6 | 0.10 |
| 40 | 584201.46 | 2188057.97 | 0.10 |
| 41 | 584227.59 | 2188046.30 | 0.10 |
| 42 | 584253.34 | 2188034.90 | 0.10 |
| 43 | 584278.26 | 2188023.75 | 0.10 |
| 44 | 584308.71 | 2188010.15 | 0.10 |
| 45 | 584310.35 | 2188013.81 | 0.10 |
| 46 | 584279.89 | 2188027.41 | 0.10 |
| 47 | 584254.96 | 2188038.56 | 0.10 |

| | | | |
|----|-----------|------------|------|
| 48 | 584229.21 | 2188049.96 | 0.10 |
| 49 | 584203.08 | 2188061.63 | 0.10 |
| 50 | 584176.86 | 2188073.26 | 0.10 |
| 51 | 584151.07 | 2188084.97 | 0.10 |
| 52 | 584124.40 | 2188096.84 | 0.10 |
| 53 | 584096.99 | 2188109.29 | 0.10 |
| 54 | 584070.59 | 2188120.90 | 0.10 |
| 55 | 584043.54 | 2188132.91 | 0.10 |
| 56 | 584013.24 | 2188146.42 | 0.10 |
| 57 | 583975.61 | 2188163.19 | 0.10 |
| 58 | 583968.46 | 2188129.79 | 0.10 |
| 59 | 583962.52 | 2188102.84 | 0.10 |
| 60 | 583955.47 | 2188071.91 | 0.10 |
| 61 | 583950.23 | 2188044.48 | 0.10 |
| 62 | 583944.21 | 2188013.91 | 0.10 |
| 63 | 583939.08 | 2187987.9 | 0.10 |
| 64 | 583943.51 | 2187980.53 | 0.10 |
| 65 | 583941.95 | 2187976.96 | 0.10 |
| 1 | 583945.61 | 2187975.34 | 0.10 |

СХЕМА ГРАНИЦ РАЗМЕЩЕНИЯ ПУБЛИЧНОГО СЕРВИТУТА

Объект: ВЛИ-0,4 кВ Л-1 от СТП-Лахново-5

Местоположение: Новгородская область, Новгородский район, Савинское сельское поселение, д.Лахново

Кадастровый квартал: 53:11:1200313

Кадастровые номера земельных участков: 53:11:1200313:7, 53:11:1200313:8, 53:11:1200313:11, 53:11:1200313:28, 53:11:1200313:31, 53:11:1200313:45, 53:11:1200313:46

Система координат: МСК-53 (Зона 2)




Каталог координат:

Площадь сервитута: 2786 кв.м



Масштаб 1:1800

Используемые условные знаки и обозначения:

- | | |
|---------------------------------------------------------------------------------------------------|-----------------------------------------------------------------------------|
|  | Граница публичного сервитута |
|  53:11:1200313 | Граница и кадастровый номер кадастрового квартала |
|  :31 | Граница и обозначение земельного участка, сведения о котором внесены в ЕГРН |

| ВЛИ-0,4 кВ Л-1 от СТП-Лахново-5 | | | |
|---------------------------------|-----------|------------|------------------------------------------------------|
| Номер угла | X, м | Y, м | Средняя квадратическая погрешность характерной точки |
| 1 | 587042.03 | 2201874.51 | 0.10 |
| 2 | 587040.87 | 2201878.35 | 0.10 |
| 3 | 587037.78 | 2201877.41 | 0.10 |
| 4 | 587018.26 | 2201899.33 | 0.10 |
| 5 | 586991.36 | 2201923.04 | 0.10 |
| 6 | 586958.88 | 2201951.13 | 0.10 |
| 7 | 586930.74 | 2201975.00 | 0.10 |
| 8 | 586904.21 | 2202001.05 | 0.10 |
| 9 | 586875.83 | 2202028.91 | 0.10 |
| 10 | 586854.42 | 2202021.07 | 0.10 |
| 11 | 586830.11 | 2201993.15 | 0.10 |
| 12 | 586809.55 | 2201969.35 | 0.10 |
| 13 | 586789.29 | 2201945.97 | 0.10 |
| 14 | 586761.34 | 2201914.10 | 0.10 |
| 15 | 586764.34 | 2201911.46 | 0.10 |
| 16 | 586792.30 | 2201943.34 | 0.10 |
| 17 | 586812.57 | 2201966.73 | 0.10 |
| 18 | 586833.13 | 2201990.53 | 0.10 |
| 19 | 586856.84 | 2202017.71 | 0.10 |
| 20 | 586874.85 | 2202024.32 | 0.10 |
| 21 | 586901.41 | 2201998.19 | 0.10 |
| 22 | 586928.10 | 2201971.99 | 0.10 |
| 23 | 586954.57 | 2201949.54 | 0.10 |
| 24 | 586946.18 | 2201941.64 | 0.10 |
| 25 | 586928.74 | 2201919.00 | 0.10 |
| 26 | 586906.89 | 2201893.42 | 0.10 |
| 27 | 586886.98 | 2201869.76 | 0.10 |
| 28 | 586869.99 | 2201849.29 | 0.10 |
| 29 | 586873.07 | 2201846.73 | 0.10 |
| 30 | 586890.04 | 2201867.20 | 0.10 |
| 31 | 586909.94 | 2201890.83 | 0.10 |
| 32 | 586931.88 | 2201916.52 | 0.10 |
| 33 | 586949.04 | 2201938.83 | 0.10 |
| 34 | 586957.63 | 2201946.93 | 0.10 |
| 35 | 586988.73 | 2201920.02 | 0.10 |
| 36 | 587014.70 | 2201897.16 | 0.10 |
| 37 | 587012.85 | 2201886.61 | 0.10 |
| 38 | 586992.99 | 2201863.12 | 0.10 |
| 39 | 586972.44 | 2201839.08 | 0.10 |
| 40 | 586951.12 | 2201813.65 | 0.10 |
| 41 | 586939.10 | 2201797.03 | 0.10 |
| 42 | 586921.30 | 2201773.25 | 0.10 |
| 43 | 586924.50 | 2201770.85 | 0.10 |
| 44 | 586941.60 | 2201793.69 | 0.10 |
| 45 | 586937.11 | 2201784.24 | 0.10 |
| 46 | 586940.73 | 2201782.52 | 0.10 |
| 47 | 586954.42 | 2201811.37 | 0.10 |
| 48 | 586975.50 | 2201836.50 | 0.10 |
| 49 | 586996.03 | 2201860.52 | 0.10 |
| 50 | 587016.46 | 2201884.73 | 0.10 |
| 51 | 587018.12 | 2201893.50 | 0.10 |
| 52 | 587036.49 | 2201872.86 | 0.10 |
| 1 | 587042.03 | 2201874.51 | 0.10 |

СХЕМА ГРАНИЦ РАЗМЕЩЕНИЯ ПУБЛИЧНОГО СЕРВИТУТА

Объект: ВЛ-0,4кВ Л-1 от КТП Волынь-6 ПС Савино ЛЗ

Местоположение: Новгородская область, Новгородский район, Савинское сельское поселение, д.Волынь

Кадастровый квартал: 53:11:1500401

Кадастровые номера земельных участков: 53:11:1500401:176, 53:11:1500401:190, 53:11:1500401:191, 53:11:1500401:193, 53:11:1500401:196, 53:11:1500401:197, 53:11:1500401:199, 53:11:1500401:200, 53:11:1500401:201, 53:11:1500401:202, 53:11:1500401:203, 53:11:1500401:204, 53:11:1500401:205, 53:11:1500401:206, 53:11:1500401:207, 53:11:1500401:208, 53:11:1500401:211, 53:11:1500401:212, 53:11:1500401:213, 53:11:1500401:214, 53:11:1500401:215, 53:11:1500401:216, 53:11:1500401:721, 53:11:1500401:940

Система координат: МСК-53 (Зона 2)




Каталог координат:

Площадь сервитута: 4709 кв.м



Масштаб 1:2700

Используемые условные знаки и обозначения:

- | | |
|-------------------------------------------------------------------------------------|----------------------------------------------------------------------------------|
|  | Граница публичного сервитута |
|  | 53:11:1500401 Граница и кадастровый номер кадастрового квартала |
|  | :193 Граница и обозначение земельного участка, сведения о котором внесены в ЕГРН |

| ВЛ-0,4кВ Л-1 от КТП Волянь-6 ПС Савино ЛЗ | | | |
|-------------------------------------------|-----------|------------|------------------------------------------------------|
| Номер угла | X, м | Y, м | Средняя квадратическая погрешность характерной точки |
| 1 | 586840.99 | 2197507.98 | 0.10 |
| 2 | 586840.87 | 2197511.98 | 0.10 |
| 3 | 586835.97 | 2197511.82 | 0.10 |
| 4 | 586807.45 | 2197515.99 | 0.10 |
| 5 | 586773.90 | 2197521.11 | 0.10 |
| 6 | 586778.57 | 2197550.33 | 0.10 |
| 7 | 586783.30 | 2197579.69 | 0.10 |
| 8 | 586787.82 | 2197607.76 | 0.10 |
| 9 | 586792.88 | 2197639.10 | 0.10 |
| 10 | 586797.95 | 2197670.40 | 0.10 |
| 11 | 586803.85 | 2197707.74 | 0.10 |
| 12 | 586809.20 | 2197741.27 | 0.10 |
| 13 | 586814.44 | 2197774.33 | 0.10 |
| 14 | 586819.34 | 2197805.94 | 0.10 |
| 15 | 586824.73 | 2197838.69 | 0.10 |
| 16 | 586828.94 | 2197865.44 | 0.10 |
| 17 | 586833.70 | 2197894.69 | 0.10 |
| 18 | 586839.07 | 2197927.75 | 0.10 |
| 19 | 586845.14 | 2197964.92 | 0.10 |
| 20 | 586867.25 | 2197961.76 | 0.10 |
| 21 | 586900.12 | 2197957.35 | 0.10 |
| 22 | 586900.66 | 2197961.31 | 0.10 |
| 23 | 586867.80 | 2197965.72 | 0.10 |
| 24 | 586841.83 | 2197969.44 | 0.10 |
| 25 | 586835.33 | 2197929.64 | 0.10 |
| 26 | 586817.78 | 2197924.59 | 0.10 |
| 27 | 586788.60 | 2197929.12 | 0.10 |
| 28 | 586758.91 | 2197933.80 | 0.10 |
| 29 | 586729.25 | 2197938.34 | 0.10 |
| 30 | 586697.54 | 2197943.22 | 0.10 |
| 31 | 586696.94 | 2197939.26 | 0.10 |
| 32 | 586728.65 | 2197934.38 | 0.10 |
| 33 | 586758.29 | 2197929.84 | 0.10 |
| 34 | 586787.98 | 2197925.16 | 0.10 |
| 35 | 586818.01 | 2197920.50 | 0.10 |
| 36 | 586834.62 | 2197925.28 | 0.10 |
| 37 | 586829.76 | 2197895.33 | 0.10 |
| 38 | 586825.34 | 2197868.20 | 0.10 |
| 39 | 586798.10 | 2197874.62 | 0.10 |
| 40 | 586776.62 | 2197877.89 | 0.10 |
| 41 | 586776.02 | 2197873.93 | 0.10 |
| 42 | 586797.31 | 2197870.69 | 0.10 |
| 43 | 586824.71 | 2197864.24 | 0.10 |
| 44 | 586820.79 | 2197839.33 | 0.10 |
| 45 | 586815.72 | 2197808.52 | 0.10 |
| 46 | 586801.70 | 2197810.58 | 0.10 |
| 47 | 586771.84 | 2197815.24 | 0.10 |
| 48 | 586742.49 | 2197819.95 | 0.10 |
| 49 | 586713.09 | 2197824.52 | 0.10 |
| 50 | 586685.32 | 2197829.07 | 0.10 |
| 51 | 586687.34 | 2197846.03 | 0.10 |
| 52 | 586683.36 | 2197846.51 | 0.10 |
| 53 | 586680.89 | 2197825.77 | 0.10 |
| 54 | 586712.45 | 2197820.57 | 0.10 |
| 55 | 586739.83 | 2197816.32 | 0.10 |

| | | | |
|-----|-----------|------------|------|
| 56 | 586734.52 | 2197787.57 | 0.10 |
| 57 | 586738.46 | 2197786.85 | 0.10 |
| 58 | 586743.78 | 2197815.70 | 0.10 |
| 59 | 586771.21 | 2197811.29 | 0.10 |
| 60 | 586801.09 | 2197806.62 | 0.10 |
| 61 | 586815.08 | 2197804.57 | 0.10 |
| 62 | 586810.48 | 2197774.95 | 0.10 |
| 63 | 586805.25 | 2197741.90 | 0.10 |
| 64 | 586800.20 | 2197710.27 | 0.10 |
| 65 | 586787.42 | 2197711.81 | 0.10 |
| 66 | 586757.22 | 2197716.45 | 0.10 |
| 67 | 586727.11 | 2197721.19 | 0.10 |
| 68 | 586694.54 | 2197726.27 | 0.10 |
| 69 | 586693.92 | 2197722.31 | 0.10 |
| 70 | 586724.08 | 2197717.61 | 0.10 |
| 71 | 586719.51 | 2197705.23 | 0.10 |
| 72 | 586723.27 | 2197703.85 | 0.10 |
| 73 | 586728.11 | 2197716.98 | 0.10 |
| 74 | 586754.59 | 2197712.81 | 0.10 |
| 75 | 586752.11 | 2197698.54 | 0.10 |
| 76 | 586756.05 | 2197697.86 | 0.10 |
| 77 | 586758.54 | 2197712.20 | 0.10 |
| 78 | 586784.82 | 2197708.16 | 0.10 |
| 79 | 586782.29 | 2197693.88 | 0.10 |
| 80 | 586786.23 | 2197693.18 | 0.10 |
| 81 | 586788.79 | 2197707.62 | 0.10 |
| 82 | 586799.57 | 2197706.31 | 0.10 |
| 83 | 586794.01 | 2197671.04 | 0.10 |
| 84 | 586788.94 | 2197639.74 | 0.10 |
| 85 | 586783.88 | 2197608.40 | 0.10 |
| 86 | 586779.99 | 2197584.25 | 0.10 |
| 87 | 586768.16 | 2197596.38 | 0.10 |
| 88 | 586765.30 | 2197593.58 | 0.10 |
| 89 | 586775.15 | 2197583.49 | 0.10 |
| 90 | 586756.31 | 2197587.83 | 0.10 |
| 91 | 586738.87 | 2197601.54 | 0.10 |
| 92 | 586736.39 | 2197598.40 | 0.10 |
| 93 | 586754.54 | 2197584.13 | 0.10 |
| 94 | 586770.47 | 2197580.46 | 0.10 |
| 95 | 586764.26 | 2197579.56 | 0.10 |
| 96 | 586764.84 | 2197575.60 | 0.10 |
| 97 | 586778.92 | 2197577.64 | 0.10 |
| 98 | 586774.63 | 2197550.97 | 0.10 |
| 99 | 586769.32 | 2197517.76 | 0.10 |
| 100 | 586806.85 | 2197512.03 | 0.10 |
| 101 | 586835.76 | 2197507.81 | 0.10 |
| 1 | 586840.99 | 2197507.98 | 0.10 |

СХЕМА РАСПОЛОЖЕНИЯ ГРАНИЦ ПУБЛИЧНОГО СЕРВИТУТА

Объект: ВЛ-0,4кв Л-1 от КТП Волынь-6 (отпайка от опоры № 3)

Местоположение: Новгородская область, Новгородский район, Савинское сельское поселение, д.Волынь

Кадастровый квартал: 53:11:1500401

Кадастровые номера земельных участков: -

Система координат: МСК-53 (Зона 2)

Каталог координат:

Площадь сервитута: 789 кв.м



Масштаб 1:1100

Используемые условные знаки и обозначения:

- Граница публичного сервитута
 — 53:11:1500401 Граница и кадастровый номер кадастрового квартала
 :53 Граница и обозначение земельного участка, сведения о котором внесены в ЕГРН

| ВЛ-0,4кв Л-1 от КТП Волынь-6 (отпайка от опоры № 3) | | | |
|-----------------------------------------------------|-----------|------------|------------------------------------------------------|
| Номер угла | X, м | Y, м | Средняя квадратическая погрешность характерной точки |
| 1 | 586744.79 | 2197328.33 | 0.10 |
| 2 | 586744.39 | 2197369.53 | 0.10 |
| 3 | 586744.34 | 2197405.43 | 0.10 |
| 4 | 586751.70 | 2197437.57 | 0.10 |
| 5 | 586759.83 | 2197471.52 | 0.10 |
| 6 | 586768.80 | 2197509.59 | 0.10 |
| 7 | 586774.30 | 2197520.31 | 0.10 |
| 8 | 586770.74 | 2197522.13 | 0.10 |
| 9 | 586765.02 | 2197510.98 | 0.10 |
| 10 | 586755.93 | 2197472.45 | 0.10 |
| 11 | 586747.80 | 2197438.50 | 0.10 |
| 12 | 586740.34 | 2197405.89 | 0.10 |
| 13 | 586740.39 | 2197369.52 | 0.10 |
| 14 | 586740.79 | 2197328.31 | 0.10 |
| 1 | 586744.79 | 2197328.33 | 0.10 |

СХЕМА РАСПОЛОЖЕНИЯ ГРАНИЦ ПУБЛИЧНОГО СЕРВИТУТА

Объект: ВЛИ-0,4 кВ Л-1 от КТП-Волынь-8

Местоположение: Новгородская область, Новгородский район, Савинское сельское поселение, д.Волынь

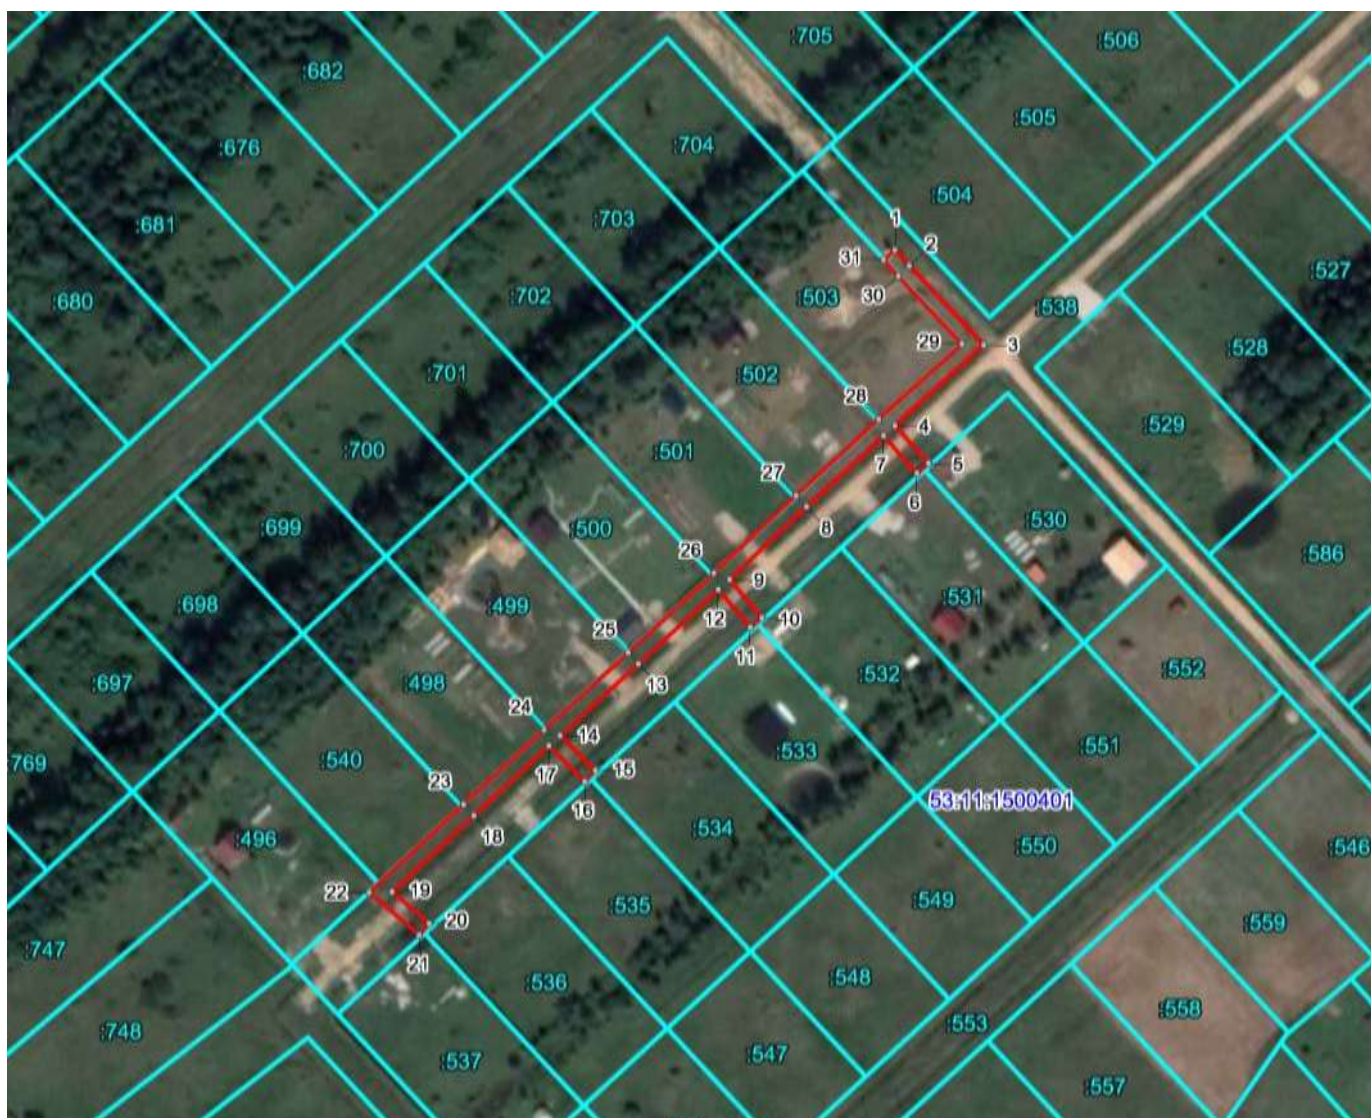
Кадастровый квартал: 53:11:1500401

Кадастровые номера земельных участков: 53:11:1500401:498, 53:11:1500401:499, 53:11:1500401:501, 53:11:1500401:502, 53:11:1500401:503, 53:11:1500401:538, 53:11:1500401:540

Система координат: МСК-53 (Зона 2)




Каталог координат:

Площадь сервитута: 1202 кв.м



Масштаб 1:2000

Используемые условные знаки и обозначения:

- | | |
|-------------------------------------------------------------------------------------|----------------------------------------------------------------------------------|
|  | Граница публичного сервитута |
|  | 53:11:1500401 Граница и кадастровый номер кадастрового квартала |
|  | :538 Граница и обозначение земельного участка, сведения о котором внесены в ЕГРН |

| ВЛИ-0,4 кВ Л-1 от КТП-Волынь-8 | | | |
|--------------------------------|-----------|------------|------------------------------------------------------|
| Номер угла | X, м | Y, м | Средняя квадратическая погрешность характерной точки |
| 1 | 586683.93 | 2196007.94 | 0.10 |
| 2 | 586679.71 | 2196011.78 | 0.10 |
| 3 | 586658.78 | 2196031.38 | 0.10 |
| 4 | 586637.42 | 2196007.91 | 0.10 |
| 5 | 586627.41 | 2196016.81 | 0.10 |
| 6 | 586624.75 | 2196013.83 | 0.10 |
| 7 | 586634.72 | 2196004.96 | 0.10 |
| 8 | 586615.94 | 2195984.63 | 0.10 |
| 9 | 586596.72 | 2195964.33 | 0.10 |
| 10 | 586586.56 | 2195972.88 | 0.10 |
| 11 | 586583.98 | 2195969.82 | 0.10 |
| 12 | 586593.98 | 2195961.41 | 0.10 |
| 13 | 586574.35 | 2195940.26 | 0.10 |
| 14 | 586555.38 | 2195919.64 | 0.10 |
| 15 | 586546.12 | 2195928.97 | 0.10 |
| 16 | 586543.28 | 2195926.15 | 0.10 |
| 17 | 586552.66 | 2195916.70 | 0.10 |
| 18 | 586534.22 | 2195896.85 | 0.10 |
| 19 | 586514.02 | 2195875.27 | 0.10 |
| 20 | 586505.63 | 2195885.04 | 0.10 |
| 21 | 586502.59 | 2195882.44 | 0.10 |
| 22 | 586513.90 | 2195869.27 | 0.10 |
| 23 | 586537.14 | 2195894.12 | 0.10 |
| 24 | 586556.89 | 2195915.38 | 0.10 |
| 25 | 586577.29 | 2195937.54 | 0.10 |
| 26 | 586598.34 | 2195960.22 | 0.10 |
| 27 | 586618.85 | 2195981.88 | 0.10 |
| 28 | 586639.04 | 2196003.74 | 0.10 |
| 29 | 586659.02 | 2196025.68 | 0.10 |
| 30 | 586676.98 | 2196008.85 | 0.10 |
| 31 | 586681.24 | 2196004.97 | 0.10 |
| 1 | 586683.93 | 2196007.94 | 0.10 |

СХЕМА ГРАНИЦ РАЗМЕЩЕНИЯ ПУБЛИЧНОГО СЕРВИТУТА

Объект: ВЛИ-0,4кВ Л-1 от СТП - Кирилловка-15

Местоположение: Новгородская область, Новгородский район, Савинское сельское поселение, д.Кирилловка

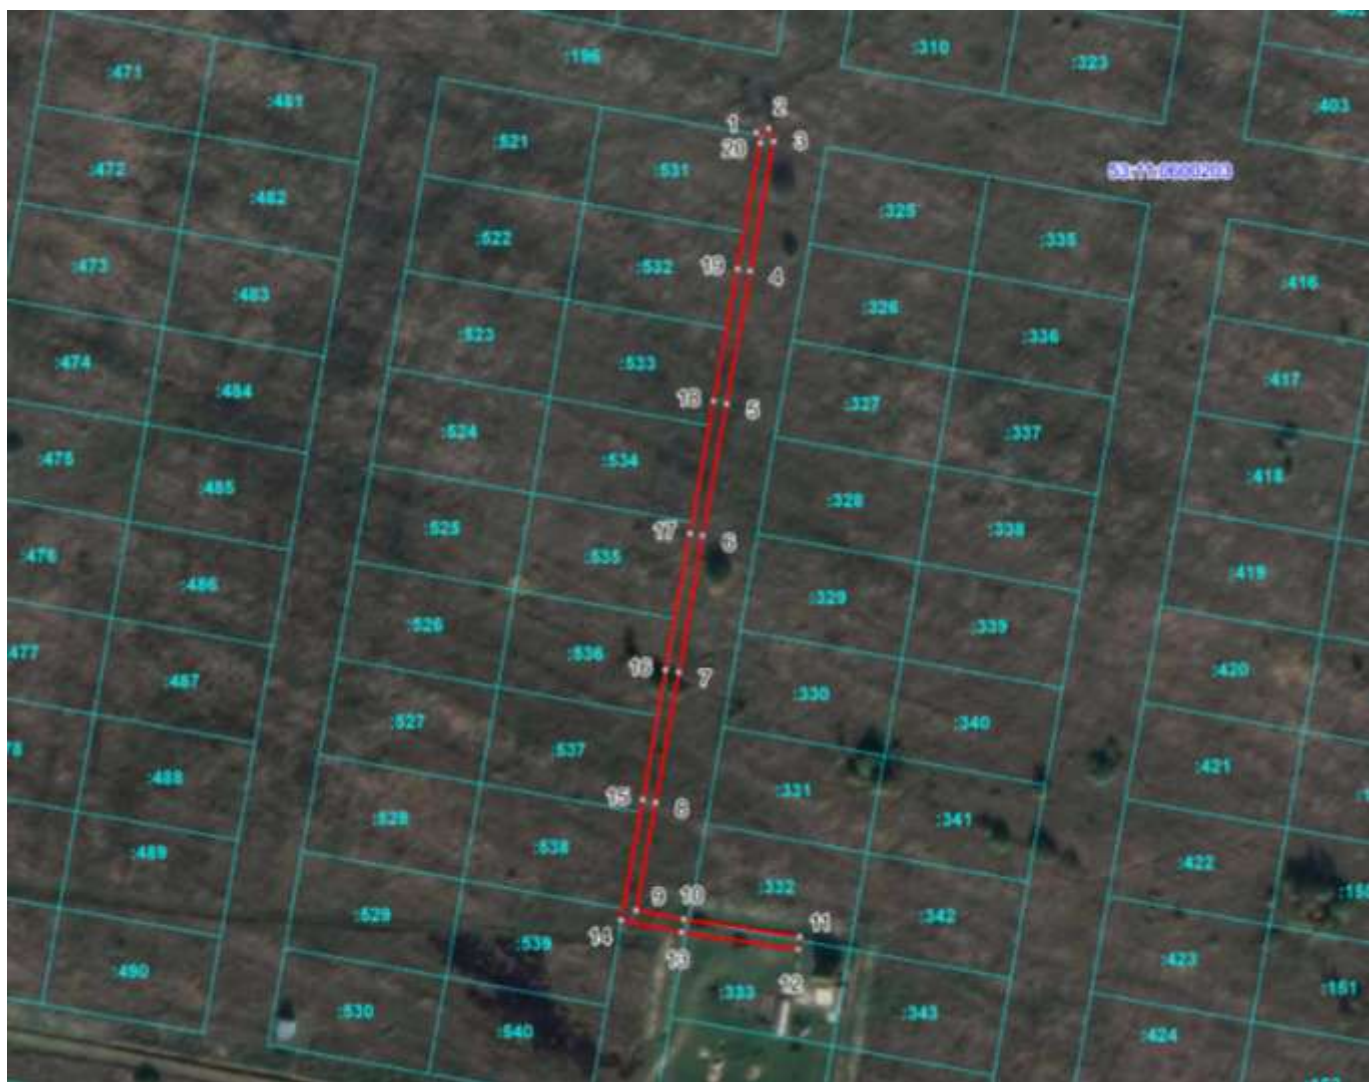
Кадастровый квартал: 53:11:0600203

Кадастровые номера земельных участков: 53:11:0000000:196, 53:11:0600203:332, 53:11:0600203:333, 53:11:0600203:531, 53:11:0600203:532, 53:11:0600203:533, 53:11:0600203:534, 53:11:0600203:535, 53:11:0600203:536, 53:11:0600203:537, 53:11:0600203:538, 53:11:0600203:539

Система координат: МСК-53 (Зона 2)




Каталог координат:

Площадь сервитута: 1186 кв.м



Масштаб 1:2300

Используемые условные знаки и обозначения:

- | | |
|---------------------------------------------------------------------------------------------------|-----------------------------------------------------------------------------|
|  | Граница публичного сервитута |
|  53:11:0600203 | Граница и кадастровый номер кадастрового квартала |
|  :538 | Граница и обозначение земельного участка, сведения о котором внесены в ЕГРН |

| ВЛИ-0,4кВ Л-1 от СТП - Кирилловка-15 | | | |
|--------------------------------------|-----------|------------|------------------------------------------------------|
| Номер угла | X, м | Y, м | Средняя квадратическая погрешность характерной точки |
| 1 | 593151.30 | 2193036.26 | 0.10 |
| 2 | 593152.72 | 2193040.00 | 0.10 |
| 3 | 593148.75 | 2193041.52 | 0.10 |
| 4 | 593109.18 | 2193034.42 | 0.10 |
| 5 | 593068.76 | 2193027.13 | 0.10 |
| 6 | 593028.33 | 2193019.84 | 0.10 |
| 7 | 592986.68 | 2193012.47 | 0.10 |
| 8 | 592946.98 | 2193005.49 | 0.10 |
| 9 | 592914.11 | 2192999.57 | 0.10 |
| 10 | 592911.28 | 2193013.98 | 0.10 |
| 11 | 592905.92 | 2193049.49 | 0.10 |
| 12 | 592901.96 | 2193048.89 | 0.10 |
| 13 | 592907.33 | 2193013.34 | 0.10 |
| 14 | 592910.93 | 2192994.91 | 0.10 |
| 15 | 592947.68 | 2193001.55 | 0.10 |
| 16 | 592987.38 | 2193008.53 | 0.10 |
| 17 | 593029.03 | 2193015.90 | 0.10 |
| 18 | 593069.46 | 2193023.19 | 0.10 |
| 19 | 593109.88 | 2193030.48 | 0.10 |
| 20 | 593148.35 | 2193037.38 | 0.10 |
| 1 | 593151.30 | 2193036.26 | 0.10 |

СХЕМА ГРАНИЦ РАЗМЕЩЕНИЯ ПУБЛИЧНОГО СЕРВИТУТА

Объект: ВЛИ-0,4 кВ Л-1 от СТП - Шевелево-14

Местоположение: Новгородская область, Новгородский район, Савинское сельское поселение

Кадастровый квартал: 53:11:0600126, 53:11:0600131, 53:11:0600129, 53:11:0600119, 53:11:0600121

Кадастровые номера земельных участков: -

Система координат: МСК-53 (2 зона)

Каталог координат:




Площадь сервитута: 8458 кв.м

Лист 1/Листов 2



Масштаб 1:2600

Используемые условные знаки и обозначения:

- | | |
|---------------------------------------------------------------------------------------------------|-----------------------------------------------------------------------------|
|  | Граница публичного сервитута |
|  53:11:0600131 | Граница и кадастровый номер кадастрового квартала |
|  :62 | Граница и обозначение земельного участка, сведения о котором внесены в ЕГРН |



Масштаб 1:2600

Используемые условные знаки и обозначения:

- Граница публичного сервитута
- 53:11:0600129 Граница и кадастровый номер кадастрового квартала
- :77 Граница и обозначение земельного участка, сведения о котором внесены в ЕГРН

| ВЛИ-0,4 кВ Л-1 от СТП - Шевелево-14 | | | |
|-------------------------------------|-----------|------------|------------------------------------------------------|
| Номер угла | X, м | Y, м | Средняя квадратическая погрешность характерной точки |
| 1 | 607012.43 | 2198517.12 | 0.10 |
| 2 | 607004.89 | 2198528.02 | 0.10 |
| 3 | 607025.19 | 2198544.96 | 0.10 |
| 4 | 607048.47 | 2198564.11 | 0.10 |
| 5 | 607069.88 | 2198582.03 | 0.10 |
| 6 | 607091.29 | 2198599.89 | 0.10 |
| 7 | 607112.60 | 2198617.58 | 0.10 |
| 8 | 607136.45 | 2198637.39 | 0.10 |
| 9 | 607133.89 | 2198640.47 | 0.10 |
| 10 | 607110.04 | 2198620.66 | 0.10 |
| 11 | 607088.73 | 2198602.97 | 0.10 |
| 12 | 607067.32 | 2198585.10 | 0.10 |
| 13 | 607045.92 | 2198567.19 | 0.10 |
| 14 | 607022.64 | 2198548.04 | 0.10 |
| 15 | 607002.46 | 2198531.20 | 0.10 |
| 16 | 606979.89 | 2198557.94 | 0.10 |
| 17 | 606956.01 | 2198586.60 | 0.10 |
| 18 | 606935.20 | 2198611.52 | 0.10 |
| 19 | 606959.32 | 2198630.96 | 0.10 |
| 20 | 606985.19 | 2198652.38 | 0.10 |
| 21 | 607009.72 | 2198672.64 | 0.10 |
| 22 | 607034.94 | 2198693.00 | 0.10 |
| 23 | 607061.05 | 2198714.57 | 0.10 |
| 24 | 607085.88 | 2198734.30 | 0.10 |
| 25 | 607110.86 | 2198753.80 | 0.10 |
| 26 | 607135.53 | 2198774.24 | 0.10 |
| 27 | 607168.12 | 2198800.36 | 0.10 |
| 28 | 607165.62 | 2198803.48 | 0.10 |
| 29 | 607133.02 | 2198777.35 | 0.10 |
| 30 | 607108.38 | 2198756.94 | 0.10 |
| 31 | 607083.41 | 2198737.45 | 0.10 |
| 32 | 607058.55 | 2198717.69 | 0.10 |
| 33 | 607032.42 | 2198696.11 | 0.10 |
| 34 | 607007.19 | 2198675.75 | 0.10 |
| 35 | 606982.65 | 2198655.46 | 0.10 |
| 36 | 606956.79 | 2198634.07 | 0.10 |
| 37 | 606932.62 | 2198614.58 | 0.10 |
| 38 | 606914.00 | 2198636.59 | 0.10 |
| 39 | 606898.12 | 2198655.44 | 0.10 |
| 40 | 606880.18 | 2198676.91 | 0.10 |
| 41 | 606862.87 | 2198697.76 | 0.10 |
| 42 | 606890.42 | 2198719.43 | 0.10 |
| 43 | 606918.85 | 2198742.06 | 0.10 |
| 44 | 606948.08 | 2198765.44 | 0.10 |
| 45 | 606945.58 | 2198768.56 | 0.10 |
| 46 | 606916.35 | 2198745.18 | 0.10 |
| 47 | 606887.94 | 2198722.57 | 0.10 |
| 48 | 606860.33 | 2198700.85 | 0.10 |
| 49 | 606842.58 | 2198722.65 | 0.10 |
| 50 | 606823.35 | 2198747.01 | 0.10 |
| 51 | 606805.29 | 2198769.99 | 0.10 |
| 52 | 606786.27 | 2198794.26 | 0.10 |
| 53 | 606804.61 | 2198808.70 | 0.10 |
| 54 | 606828.23 | 2198827.43 | 0.10 |
| 55 | 606853.52 | 2198847.74 | 0.10 |
| 56 | 606877.00 | 2198866.74 | 0.10 |

| | | | |
|-----|-----------|------------|------|
| 57 | 606902.57 | 2198887.11 | 0.10 |
| 58 | 606926.66 | 2198906.58 | 0.10 |
| 59 | 606949.85 | 2198925.00 | 0.10 |
| 60 | 606973.54 | 2198944.31 | 0.10 |
| 61 | 606997.16 | 2198963.28 | 0.10 |
| 62 | 607019.97 | 2198981.80 | 0.10 |
| 63 | 607044.23 | 2199001.71 | 0.10 |
| 64 | 607066.23 | 2199020.04 | 0.10 |
| 65 | 607085.41 | 2199035.52 | 0.10 |
| 66 | 607107.51 | 2199053.75 | 0.10 |
| 67 | 607087.70 | 2199078.25 | 0.10 |
| 68 | 607071.69 | 2199098.42 | 0.10 |
| 69 | 607056.48 | 2199117.79 | 0.10 |
| 70 | 607040.35 | 2199138.19 | 0.10 |
| 71 | 607020.65 | 2199162.96 | 0.10 |
| 72 | 607001.47 | 2199187.04 | 0.10 |
| 73 | 606984.44 | 2199208.29 | 0.10 |
| 74 | 606968.32 | 2199229.20 | 0.10 |
| 75 | 606929.22 | 2199201.37 | 0.10 |
| 76 | 606931.54 | 2199198.11 | 0.10 |
| 77 | 606967.47 | 2199223.70 | 0.10 |
| 78 | 606981.29 | 2199205.83 | 0.10 |
| 79 | 606998.35 | 2199184.54 | 0.10 |
| 80 | 607017.52 | 2199160.47 | 0.10 |
| 81 | 607037.21 | 2199135.71 | 0.10 |
| 82 | 607053.34 | 2199115.32 | 0.10 |
| 83 | 607068.55 | 2199095.95 | 0.10 |
| 84 | 607084.57 | 2199075.76 | 0.10 |
| 85 | 607101.88 | 2199054.31 | 0.10 |
| 86 | 607082.89 | 2199038.63 | 0.10 |
| 87 | 607063.70 | 2199023.15 | 0.10 |
| 88 | 607041.69 | 2199004.80 | 0.10 |
| 89 | 607017.45 | 2198984.90 | 0.10 |
| 90 | 606994.65 | 2198966.40 | 0.10 |
| 91 | 606971.03 | 2198947.42 | 0.10 |
| 92 | 606947.36 | 2198928.13 | 0.10 |
| 93 | 606924.17 | 2198909.71 | 0.10 |
| 94 | 606900.07 | 2198890.23 | 0.10 |
| 95 | 606874.50 | 2198869.86 | 0.10 |
| 96 | 606851.01 | 2198850.86 | 0.10 |
| 97 | 606825.74 | 2198830.56 | 0.10 |
| 98 | 606802.13 | 2198811.84 | 0.10 |
| 99 | 606780.65 | 2198794.96 | 0.10 |
| 100 | 606802.15 | 2198767.53 | 0.10 |
| 101 | 606820.21 | 2198744.53 | 0.10 |
| 102 | 606839.45 | 2198720.16 | 0.10 |
| 103 | 606857.20 | 2198698.36 | 0.10 |
| 104 | 606843.71 | 2198687.55 | 0.10 |
| 105 | 606820.42 | 2198669.15 | 0.10 |
| 106 | 606799.43 | 2198652.40 | 0.10 |
| 107 | 606777.54 | 2198634.93 | 0.10 |
| 108 | 606756.27 | 2198618.39 | 0.10 |
| 109 | 606733.62 | 2198600.31 | 0.10 |
| 110 | 606711.60 | 2198582.58 | 0.10 |
| 111 | 606689.45 | 2198565.17 | 0.10 |
| 112 | 606665.79 | 2198546.77 | 0.10 |
| 113 | 606668.25 | 2198543.61 | 0.10 |
| 114 | 606691.91 | 2198562.01 | 0.10 |
| 115 | 606714.09 | 2198579.44 | 0.10 |

| | | | |
|-----|-----------|------------|------|
| 116 | 606736.12 | 2198597.19 | 0.10 |
| 117 | 606758.74 | 2198615.24 | 0.10 |
| 118 | 606780.01 | 2198631.78 | 0.10 |
| 119 | 606801.93 | 2198649.28 | 0.10 |
| 120 | 606822.90 | 2198666.01 | 0.10 |
| 121 | 606846.20 | 2198684.42 | 0.10 |
| 122 | 606859.74 | 2198695.27 | 0.10 |
| 123 | 606877.10 | 2198674.35 | 0.10 |
| 124 | 606895.06 | 2198652.87 | 0.10 |
| 125 | 606910.94 | 2198634.01 | 0.10 |
| 126 | 606929.52 | 2198612.06 | 0.10 |
| 127 | 606915.03 | 2198600.19 | 0.10 |
| 128 | 606893.38 | 2198582.77 | 0.10 |
| 129 | 606870.32 | 2198564.12 | 0.10 |
| 130 | 606848.36 | 2198546.39 | 0.10 |
| 131 | 606824.91 | 2198527.48 | 0.10 |
| 132 | 606803.22 | 2198510.05 | 0.10 |
| 133 | 606779.02 | 2198490.64 | 0.10 |
| 134 | 606756.51 | 2198472.26 | 0.10 |
| 135 | 606734.12 | 2198454.13 | 0.10 |
| 136 | 606736.64 | 2198451.03 | 0.10 |
| 137 | 606759.03 | 2198469.16 | 0.10 |
| 138 | 606781.53 | 2198487.53 | 0.10 |
| 139 | 606805.72 | 2198506.93 | 0.10 |
| 140 | 606827.41 | 2198524.36 | 0.10 |
| 141 | 606850.88 | 2198543.27 | 0.10 |
| 142 | 606872.84 | 2198561.00 | 0.10 |
| 143 | 606895.89 | 2198579.65 | 0.10 |
| 144 | 606917.54 | 2198597.08 | 0.10 |
| 145 | 606932.09 | 2198609.00 | 0.10 |
| 146 | 606952.93 | 2198584.04 | 0.10 |
| 147 | 606976.82 | 2198555.37 | 0.10 |
| 148 | 607000.62 | 2198527.17 | 0.10 |
| 149 | 607009.13 | 2198514.84 | 0.10 |
| 1 | 607012.43 | 2198517.12 | 0.10 |

СХЕМА ГРАНИЦ РАЗМЕЩЕНИЯ ПУБЛИЧНОГО СЕРВИТУТА

Объект: ВЛИ-0,4 кВ Л-2 от СТП - Дружба-3

Местоположение: Новгородская область, Новгородский район, Савинское сельское поселение

Кадастровый квартал: 53:11:0600107, 53:11:0600125, 53:11:0600128

Кадастровые номера земельных участков: 53:11:0600128:38, 53:11:0600128:68, 53:11:0600128:69, 53:11:0600130:5, 53:11:0600130:7, 53:11:0600130:8

Система координат: МСК-53 (Зона 2)




Каталог координат:

Площадь сервитута: 3068 кв.м



Масштаб 1:2100

Используемые условные знаки и обозначения:

- | | |
|---------------------------------------------------------------------------------------------------|-----------------------------------------------------------------------------|
|  | Граница публичного сервитута |
|  53:11:0600128 | Граница и кадастровый номер кадастрового квартала |
|  :38 | Граница и обозначение земельного участка, сведения о котором внесены в ЕГРН |

| ВЛИ-0,4 кВ Л-2 от СТП - Дружба-3 | | | |
|----------------------------------|-----------|------------|------------------------------------------------------|
| Номер угла | X, м | Y, м | Средняя квадратическая погрешность характерной точки |
| 1 | 608336.54 | 2199444.83 | 0.10 |
| 2 | 608334.02 | 2199447.93 | 0.10 |
| 3 | 608300.29 | 2199420.52 | 0.10 |
| 4 | 608286.01 | 2199408.84 | 0.10 |
| 5 | 608284.30 | 2199410.51 | 0.10 |
| 6 | 608270.66 | 2199396.58 | 0.10 |
| 7 | 608247.94 | 2199378.12 | 0.10 |
| 8 | 608231.11 | 2199360.67 | 0.10 |
| 9 | 608210.54 | 2199343.48 | 0.10 |
| 10 | 608188.77 | 2199324.98 | 0.10 |
| 11 | 608162.44 | 2199309.37 | 0.10 |
| 12 | 608136.93 | 2199289.57 | 0.10 |
| 13 | 608108.12 | 2199275.26 | 0.10 |
| 14 | 608084.55 | 2199256.43 | 0.10 |
| 15 | 608062.86 | 2199238.60 | 0.10 |
| 16 | 608037.82 | 2199219.14 | 0.10 |
| 17 | 608016.54 | 2199201.95 | 0.10 |
| 18 | 607999.15 | 2199223.69 | 0.10 |
| 19 | 607981.38 | 2199248.08 | 0.10 |
| 20 | 607963.59 | 2199272.34 | 0.10 |
| 21 | 607950.02 | 2199293.88 | 0.10 |
| 22 | 607980.03 | 2199317.30 | 0.10 |
| 23 | 608012.74 | 2199343.12 | 0.10 |
| 24 | 608044.47 | 2199368.14 | 0.10 |
| 25 | 608072.85 | 2199381.68 | 0.10 |
| 26 | 608095.43 | 2199399.73 | 0.10 |
| 27 | 608120.90 | 2199419.59 | 0.10 |
| 28 | 608118.44 | 2199422.75 | 0.10 |
| 29 | 608092.96 | 2199402.88 | 0.10 |
| 30 | 608070.71 | 2199385.10 | 0.10 |
| 31 | 608042.34 | 2199371.55 | 0.10 |
| 32 | 608010.26 | 2199346.26 | 0.10 |
| 33 | 607977.57 | 2199320.45 | 0.10 |
| 34 | 607944.70 | 2199294.81 | 0.10 |
| 35 | 607960.33 | 2199270.03 | 0.10 |
| 36 | 607978.15 | 2199245.72 | 0.10 |
| 37 | 607996.00 | 2199221.23 | 0.10 |
| 38 | 608014.18 | 2199198.50 | 0.10 |
| 39 | 608012.97 | 2199182.47 | 0.10 |
| 40 | 608018.77 | 2199173.83 | 0.10 |
| 41 | 608022.09 | 2199176.05 | 0.10 |
| 42 | 608017.06 | 2199183.57 | 0.10 |
| 43 | 608018.16 | 2199198.12 | 0.10 |
| 44 | 608040.29 | 2199215.99 | 0.10 |

| | | | |
|----|-----------|------------|------|
| 45 | 608065.34 | 2199235.46 | 0.10 |
| 46 | 608087.06 | 2199253.32 | 0.10 |
| 47 | 608110.32 | 2199271.88 | 0.10 |
| 48 | 608139.08 | 2199286.17 | 0.10 |
| 49 | 608164.71 | 2199306.06 | 0.10 |
| 50 | 608191.10 | 2199321.71 | 0.10 |
| 51 | 608213.11 | 2199340.42 | 0.10 |
| 52 | 608233.88 | 2199357.78 | 0.10 |
| 53 | 608250.69 | 2199375.20 | 0.10 |
| 54 | 608273.26 | 2199393.54 | 0.10 |
| 55 | 608287.09 | 2199404.55 | 0.10 |
| 56 | 608302.81 | 2199417.42 | 0.10 |
| 1 | 608336.54 | 2199444.83 | 0.10 |

СХЕМА РАСПОЛОЖЕНИЯ ГРАНИЦ ПУБЛИЧНОГО СЕРВИТУТАОбъект: ВЛИ-0,4 кВ Л-1 от КТП-Дубровка-10Местоположение: Новгородская область, Новгородский район, Савинское сельское поселение, д.ДубровкаКадастровый квартал: 53:11:0600205Кадастровые номера земельных участков: 53:11:0600205:11, 53:11:0600205:12, 53:11:0600205:31, 53:11:0600205:32, 53:11:0600205:76, 53:11:0600205:219, 53:11:0600205:220Система координат: МСК-53 (Зона 2)Каталог координат:Площадь сервитута: 720 кв.м**Масштаб 1:1000****Используемые условные знаки и обозначения:**

- Граница публичного сервитута
- 53:11:0600205 Граница и кадастровый номер кадастрового квартала
- :220 Граница и обозначение земельного участка, сведения о котором внесены в ЕГРН

| ВЛИ-0,4 кВ Л-1 от КТП-Дубровка-10 | | | |
|-----------------------------------|-----------|------------|------------------------------------------------------|
| Номер угла | X, м | Y, м | Средняя квадратическая погрешность характерной точки |
| 1 | 596199.14 | 2193120.39 | 0.10 |
| 2 | 596194.68 | 2193159.85 | 0.10 |
| 3 | 596202.89 | 2193168.03 | 0.10 |
| 4 | 596200.07 | 2193170.87 | 0.10 |
| 5 | 596194.06 | 2193164.88 | 0.10 |
| 6 | 596189.82 | 2193198.65 | 0.10 |
| 7 | 596184.97 | 2193236.63 | 0.10 |
| 8 | 596179.69 | 2193277.04 | 0.10 |
| 9 | 596175.73 | 2193276.52 | 0.10 |
| 10 | 596181.01 | 2193236.11 | 0.10 |
| 11 | 596185.86 | 2193198.15 | 0.10 |
| 12 | 596190.59 | 2193160.34 | 0.10 |
| 13 | 596194.98 | 2193121.59 | 0.10 |
| 14 | 596187.33 | 2193112.07 | 0.10 |
| 15 | 596190.45 | 2193109.57 | 0.10 |
| 1 | 596199.14 | 2193120.39 | 0.10 |

СХЕМА ГРАНИЦ РАЗМЕЩЕНИЯ ПУБЛИЧНОГО СЕРВИТУТА

Объект: ВЛ-0,4 кВ Л-2 от КТП Дубровка-9

Местоположение: Новгородская область, Новгородский район, Савинское сельское поселение, д.Дубровка

Кадастровый квартал: 53:11:0600202

Кадастровые номера земельных участков: 53:11:0000000:4350, 53:11:0600202:231, 53:11:0600202:251, 53:11:0600202:253, 53:11:0600202:255, 53:11:0600202:256, 53:11:0600202:257, 53:11:0600202:258, 53:11:0600202:260, 53:11:0600202:261, 53:11:0600202:262, 53:11:0600202:263, 53:11:0600202:264, 53:11:0600202:370, 53:11:0600202:373, 53:11:0600202:375, 53:11:0600202:377, 53:11:0600202:378, 53:11:0600202:379, 53:11:0600202:382, 53:11:0600202:383, 53:11:0600202:385, 53:11:0600202:412, 53:11:0600202:413, 53:11:0600202:414, 53:11:0600202:415, 53:11:0600202:416, 53:11:0600202:417, 53:11:0600202:418, 53:11:0600202:419, 53:11:0600202:420, 53:11:0600202:421, 53:11:0600202:422, 53:11:0600202:423, 53:11:0600202:424, 53:11:0600202:425, 53:11:0600202:426, 53:11:0600202:427, 53:11:0600202:428, 53:11:0600202:429, 53:11:0000000:7471, 53:11:0600202:248, 53:11:0600202:250, 53:11:0600202:252, 53:11:0600202:266, 53:11:0600202:267, 53:11:0600202:254

Система координат: МСК-53 (Зона 2)




Каталог координат:

Площадь сервитута: 7431 кв.м



Масштаб 1:3600

Используемые условные знаки и обозначения:

- | | |
|-------------------------------------------------------------------------------------|----------------------------------------------------------------------------------|
|  | Граница публичного сервитута |
|  | 53:11:0600202 Граница и кадастровый номер кадастрового квартала |
|  | :217 Граница и обозначение земельного участка, сведения о котором внесены в ЕГРН |

| ВЛ-0,4 кВ Л-2 от КТП Дубровка-9 | | | |
|---------------------------------|-----------|------------|------------------------------------------------------|
| Номер угла | X, м | Y, м | Средняя квадратическая погрешность характерной точки |
| 1 | 597080.71 | 2193678.84 | 0.10 |
| 2 | 597082.33 | 2193711.21 | 0.10 |
| 3 | 597083.85 | 2193743.92 | 0.10 |
| 4 | 597080.39 | 2193772.46 | 0.10 |
| 5 | 597077.03 | 2193799.82 | 0.10 |
| 6 | 597069.01 | 2193829.63 | 0.10 |
| 7 | 597060.01 | 2193862.65 | 0.10 |
| 8 | 597075.98 | 2193864.88 | 0.10 |
| 9 | 597104.67 | 2193871.84 | 0.10 |
| 10 | 597135.94 | 2193880.51 | 0.10 |
| 11 | 597168.93 | 2193889.04 | 0.10 |
| 12 | 597204.99 | 2193892.98 | 0.10 |
| 13 | 597238.87 | 2193883.09 | 0.10 |
| 14 | 597271.64 | 2193878.13 | 0.10 |
| 15 | 597300.94 | 2193873.82 | 0.10 |
| 16 | 597332.66 | 2193869.30 | 0.10 |
| 17 | 597365.78 | 2193864.92 | 0.10 |
| 18 | 597403.33 | 2193865.96 | 0.10 |
| 19 | 597410.70 | 2193881.14 | 0.10 |
| 20 | 597402.17 | 2193914.04 | 0.10 |
| 21 | 597393.21 | 2193948.02 | 0.10 |
| 22 | 597384.20 | 2193982.46 | 0.10 |
| 23 | 597374.80 | 2194018.08 | 0.10 |
| 24 | 597365.18 | 2194055.02 | 0.10 |
| 25 | 597356.42 | 2194089.19 | 0.10 |
| 26 | 597348.20 | 2194120.93 | 0.10 |
| 27 | 597340.03 | 2194153.35 | 0.10 |
| 28 | 597331.29 | 2194186.87 | 0.10 |
| 29 | 597322.79 | 2194220.04 | 0.10 |
| 30 | 597314.80 | 2194252.44 | 0.10 |
| 31 | 597305.55 | 2194286.80 | 0.10 |
| 32 | 597296.43 | 2194321.49 | 0.10 |
| 33 | 597292.57 | 2194320.47 | 0.10 |
| 34 | 597301.69 | 2194285.78 | 0.10 |
| 35 | 597310.92 | 2194251.44 | 0.10 |
| 36 | 597318.91 | 2194219.06 | 0.10 |
| 37 | 597327.41 | 2194185.87 | 0.10 |
| 38 | 597336.15 | 2194152.35 | 0.10 |
| 39 | 597344.32 | 2194119.93 | 0.10 |
| 40 | 597352.54 | 2194088.19 | 0.10 |
| 41 | 597361.30 | 2194054.02 | 0.10 |
| 42 | 597370.94 | 2194017.06 | 0.10 |
| 43 | 597380.34 | 2193981.44 | 0.10 |
| 44 | 597389.35 | 2193947.00 | 0.10 |
| 45 | 597398.31 | 2193913.02 | 0.10 |
| 46 | 597406.46 | 2193881.56 | 0.10 |

| | | | |
|----|-----------|------------|------|
| 47 | 597400.79 | 2193869.90 | 0.10 |
| 48 | 597365.98 | 2193868.92 | 0.10 |
| 49 | 597333.20 | 2193873.26 | 0.10 |
| 50 | 597301.52 | 2193877.78 | 0.10 |
| 51 | 597272.24 | 2193882.09 | 0.10 |
| 52 | 597239.73 | 2193887.01 | 0.10 |
| 53 | 597207.24 | 2193896.49 | 0.10 |
| 54 | 597207.60 | 2193904.18 | 0.10 |
| 55 | 597197.12 | 2193938.32 | 0.10 |
| 56 | 597186.88 | 2193971.63 | 0.10 |
| 57 | 597176.33 | 2194006.18 | 0.10 |
| 58 | 597166.13 | 2194039.87 | 0.10 |
| 59 | 597156.34 | 2194072.19 | 0.10 |
| 60 | 597145.82 | 2194107.78 | 0.10 |
| 61 | 597135.24 | 2194142.27 | 0.10 |
| 62 | 597123.72 | 2194177.93 | 0.10 |
| 63 | 597119.92 | 2194176.71 | 0.10 |
| 64 | 597131.42 | 2194141.07 | 0.10 |
| 65 | 597141.98 | 2194106.62 | 0.10 |
| 66 | 597152.50 | 2194071.05 | 0.10 |
| 67 | 597162.31 | 2194038.71 | 0.10 |
| 68 | 597172.51 | 2194005.02 | 0.10 |
| 69 | 597183.06 | 2193970.45 | 0.10 |
| 70 | 597193.30 | 2193937.14 | 0.10 |
| 71 | 597203.58 | 2193903.68 | 0.10 |
| 72 | 597203.25 | 2193896.81 | 0.10 |
| 73 | 597168.21 | 2193892.98 | 0.10 |
| 74 | 597134.90 | 2193884.37 | 0.10 |
| 75 | 597103.67 | 2193875.72 | 0.10 |
| 76 | 597075.22 | 2193868.82 | 0.10 |
| 77 | 597058.93 | 2193866.53 | 0.10 |
| 78 | 597049.03 | 2193901.43 | 0.10 |
| 79 | 597060.54 | 2193913.98 | 0.10 |
| 80 | 597077.47 | 2193932.29 | 0.10 |
| 81 | 597093.82 | 2193950.39 | 0.10 |
| 82 | 597112.54 | 2193970.94 | 0.10 |
| 83 | 597111.28 | 2193984.57 | 0.10 |
| 84 | 597107.30 | 2193984.21 | 0.10 |
| 85 | 597108.40 | 2193972.32 | 0.10 |
| 86 | 597093.21 | 2193955.65 | 0.10 |
| 87 | 597091.08 | 2193962.50 | 0.10 |
| 88 | 597083.18 | 2193988.54 | 0.10 |
| 89 | 597073.76 | 2194012.07 | 0.10 |
| 90 | 597065.17 | 2194036.17 | 0.10 |
| 91 | 597056.90 | 2194059.82 | 0.10 |
| 92 | 597078.60 | 2194080.30 | 0.10 |
| 93 | 597075.86 | 2194083.20 | 0.10 |
| 94 | 597055.45 | 2194063.94 | 0.10 |
| 95 | 597047.82 | 2194085.65 | 0.10 |
| 96 | 597039.53 | 2194109.03 | 0.10 |

| | | | |
|-----|-----------|------------|------|
| 97 | 597048.81 | 2194118.07 | 0.10 |
| 98 | 597046.01 | 2194120.93 | 0.10 |
| 99 | 597038.11 | 2194113.23 | 0.10 |
| 100 | 597031.63 | 2194132.85 | 0.10 |
| 101 | 597045.83 | 2194143.97 | 0.10 |
| 102 | 597043.37 | 2194147.11 | 0.10 |
| 103 | 597030.20 | 2194136.80 | 0.10 |
| 104 | 597021.67 | 2194159.38 | 0.10 |
| 105 | 597011.56 | 2194186.97 | 0.10 |
| 106 | 597007.80 | 2194185.59 | 0.10 |
| 107 | 597017.93 | 2194157.98 | 0.10 |
| 108 | 597027.40 | 2194132.88 | 0.10 |
| 109 | 597035.33 | 2194108.92 | 0.10 |
| 110 | 597044.04 | 2194084.31 | 0.10 |
| 111 | 597052.69 | 2194059.72 | 0.10 |
| 112 | 597061.39 | 2194034.83 | 0.10 |
| 113 | 597070.02 | 2194010.65 | 0.10 |
| 114 | 597079.40 | 2193987.22 | 0.10 |
| 115 | 597087.26 | 2193961.32 | 0.10 |
| 116 | 597090.09 | 2193952.22 | 0.10 |
| 117 | 597074.51 | 2193934.99 | 0.10 |
| 118 | 597057.60 | 2193916.68 | 0.10 |
| 119 | 597047.79 | 2193905.98 | 0.10 |
| 120 | 597040.55 | 2193932.51 | 0.10 |
| 121 | 597032.66 | 2193960.97 | 0.10 |
| 122 | 597023.88 | 2193991.90 | 0.10 |
| 123 | 597020.87 | 2194002.89 | 0.10 |
| 124 | 597013.04 | 2193991.11 | 0.10 |
| 125 | 597016.38 | 2193988.89 | 0.10 |
| 126 | 597019.33 | 2193993.35 | 0.10 |
| 127 | 597020.02 | 2193990.82 | 0.10 |
| 128 | 597028.80 | 2193959.89 | 0.10 |
| 129 | 597036.69 | 2193931.45 | 0.10 |
| 130 | 597045.83 | 2193897.94 | 0.10 |
| 131 | 597055.55 | 2193863.77 | 0.10 |
| 132 | 597065.15 | 2193828.59 | 0.10 |
| 133 | 597073.09 | 2193799.06 | 0.10 |
| 134 | 597076.41 | 2193771.98 | 0.10 |
| 135 | 597079.83 | 2193743.78 | 0.10 |
| 136 | 597078.33 | 2193711.41 | 0.10 |
| 137 | 597076.71 | 2193679.04 | 0.10 |
| 1 | 597080.71 | 2193678.84 | 0.10 |

СХЕМА ГРАНИЦ РАЗМЕЩЕНИЯ ПУБЛИЧНОГО СЕРВИТУТА

Объект: ВЛ-0,4кВ Л-2 от КТП -Волынь-2 (ВЛ-10кВ Л-6 ПС Савино)

Местоположение: Новгородская область, Новгородский район, Савинское сельское поселение, д.Волынь

Кадастровый квартал: 53:11:1500401

Кадастровые номера земельных участков: 53:11:1500401:51, 53:11:1500401:53, 53:11:1500401:55, 53:11:1500401:158, 53:11:1500401:167, 53:11:1500401:225, 53:11:1500401:971

Система координат: МСК-53 (Зона 2)




Каталог координат:

Площадь сервитута: 1610 кв.м



Масштаб 1:1800

Используемые условные знаки и обозначения:

- | | |
|---------------------------------------------------------------------------------------------------|-----------------------------------------------------------------------------|
|  | Граница публичного сервитута |
|  53:11:1500401 | Граница и кадастровый номер кадастрового квартала |
|  :167 | Граница и обозначение земельного участка, сведения о котором внесены в ЕГРН |

| ВЛ-0,4кВ Л-2 от КТП -Вольнь-2 (ВЛ-10кВ Л-6 ПС Савино) | | | |
|-------------------------------------------------------|-----------|------------|------------------------------------------------------|
| Номер угла | X, м | Y, м | Средняя квадратическая погрешность характерной точки |
| 1 | 586803.62 | 2197195.55 | 0.10 |
| 2 | 586798.55 | 2197199.49 | 0.10 |
| 3 | 586774.22 | 2197210.04 | 0.10 |
| 4 | 586747.24 | 2197221.39 | 0.10 |
| 5 | 586720.67 | 2197249.62 | 0.10 |
| 6 | 586730.88 | 2197271.10 | 0.10 |
| 7 | 586745.04 | 2197270.47 | 0.10 |
| 8 | 586745.22 | 2197274.47 | 0.10 |
| 9 | 586731.70 | 2197275.07 | 0.10 |
| 10 | 586732.80 | 2197307.89 | 0.10 |
| 11 | 586734.51 | 2197335.36 | 0.10 |
| 12 | 586735.35 | 2197369.52 | 0.10 |
| 13 | 586733.02 | 2197402.14 | 0.10 |
| 14 | 586736.96 | 2197443.23 | 0.10 |
| 15 | 586745.32 | 2197480.82 | 0.10 |
| 16 | 586741.42 | 2197481.68 | 0.10 |
| 17 | 586733.00 | 2197443.84 | 0.10 |
| 18 | 586729.01 | 2197402.20 | 0.10 |
| 19 | 586731.35 | 2197369.47 | 0.10 |
| 20 | 586730.51 | 2197335.57 | 0.10 |
| 21 | 586728.80 | 2197308.06 | 0.10 |
| 22 | 586727.65 | 2197273.64 | 0.10 |
| 23 | 586717.67 | 2197252.61 | 0.10 |
| 24 | 586681.94 | 2197287.17 | 0.10 |
| 25 | 586679.16 | 2197284.29 | 0.10 |
| 26 | 586716.86 | 2197247.84 | 0.10 |
| 27 | 586744.91 | 2197218.02 | 0.10 |
| 28 | 586772.63 | 2197206.36 | 0.10 |
| 29 | 586796.46 | 2197196.03 | 0.10 |
| 30 | 586801.18 | 2197192.39 | 0.10 |
| 1 | 586803.62 | 2197195.55 | 0.10 |